

SÖKANDENS UPPGIFTER

Namn

Adress

.....

Telefon

E-post

ENTREPRENÖRENS UPPGIFTER

Namn


Adress

.....

Telefon

E-post

Har gått diplomutbildning Ja Nej

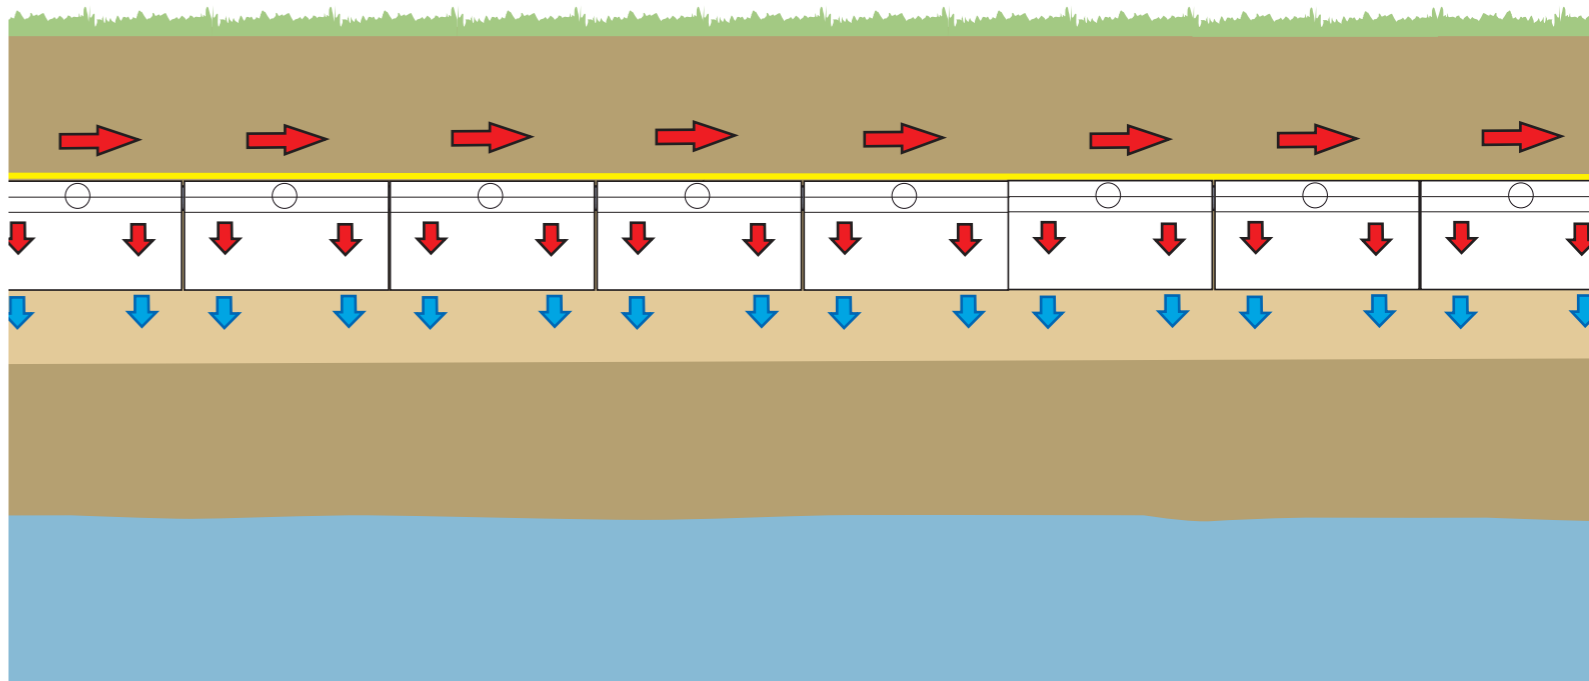

Insamling av personuppgifter enligt dataskyddsförordningen (GDPR)

För att hantera ditt ärende behöver vi dina personuppgifter. Personuppgifterna som hanteras och sparas är de som du själv har angett. Hur länge uppgifterna sparas styrs av lagrum eller kommunens lokala regler för gallring. Tillgång till dina personuppgifter har de tjänstepersoner och andra myndigheter som har behov av dem för att kunna hantera ditt ärende. Om uppgifterna inte skyddas av offentlighets- eller sekretesslagen eller annan lagstiftning är de offentliga och kan lämnas ut om någon begär det. Läs mer om vår hantering av personuppgifter på: <https://www.ulricehamn.se/kommun-och-politik/sa-har-behandlar-vi-dina-personuppgifter>

BLANKETTEN SKICKAS TILL:
 Miljö- och byggenheten
 Miljöfunktionen
 523 86 Ulricehamn
 eller till: miljo@ulricehamn.se

ÖVRIGA KONTAKTUPPGIFTER
 TELEFON 0321-59 50 00
 BESÖKSADRESS Bogesundsgatan 22
 E-POST miljo@ulricehamn.se
 WEBB ulricehamn.se



**SÅ HÄR TÄNKER JAG BYGGA
 MITT INFILTRATIONSSYSTEM**

Teknisk beskrivning av ett
 infiltrationssystem med moduler med
 eller utan förfällning av fosfor.

BILAGA TILL ANSÖKAN/ANMÄLAN OM ATT INRÄTTA
 ENSKILD AVLOPPSANLÄGGNING


SÖKANDENS UPPGIFTER

Namn:

Fastighetsbeteckning:



ATT BYGGA ETT INFILTRATIONSSYSTEM MED MODULER:

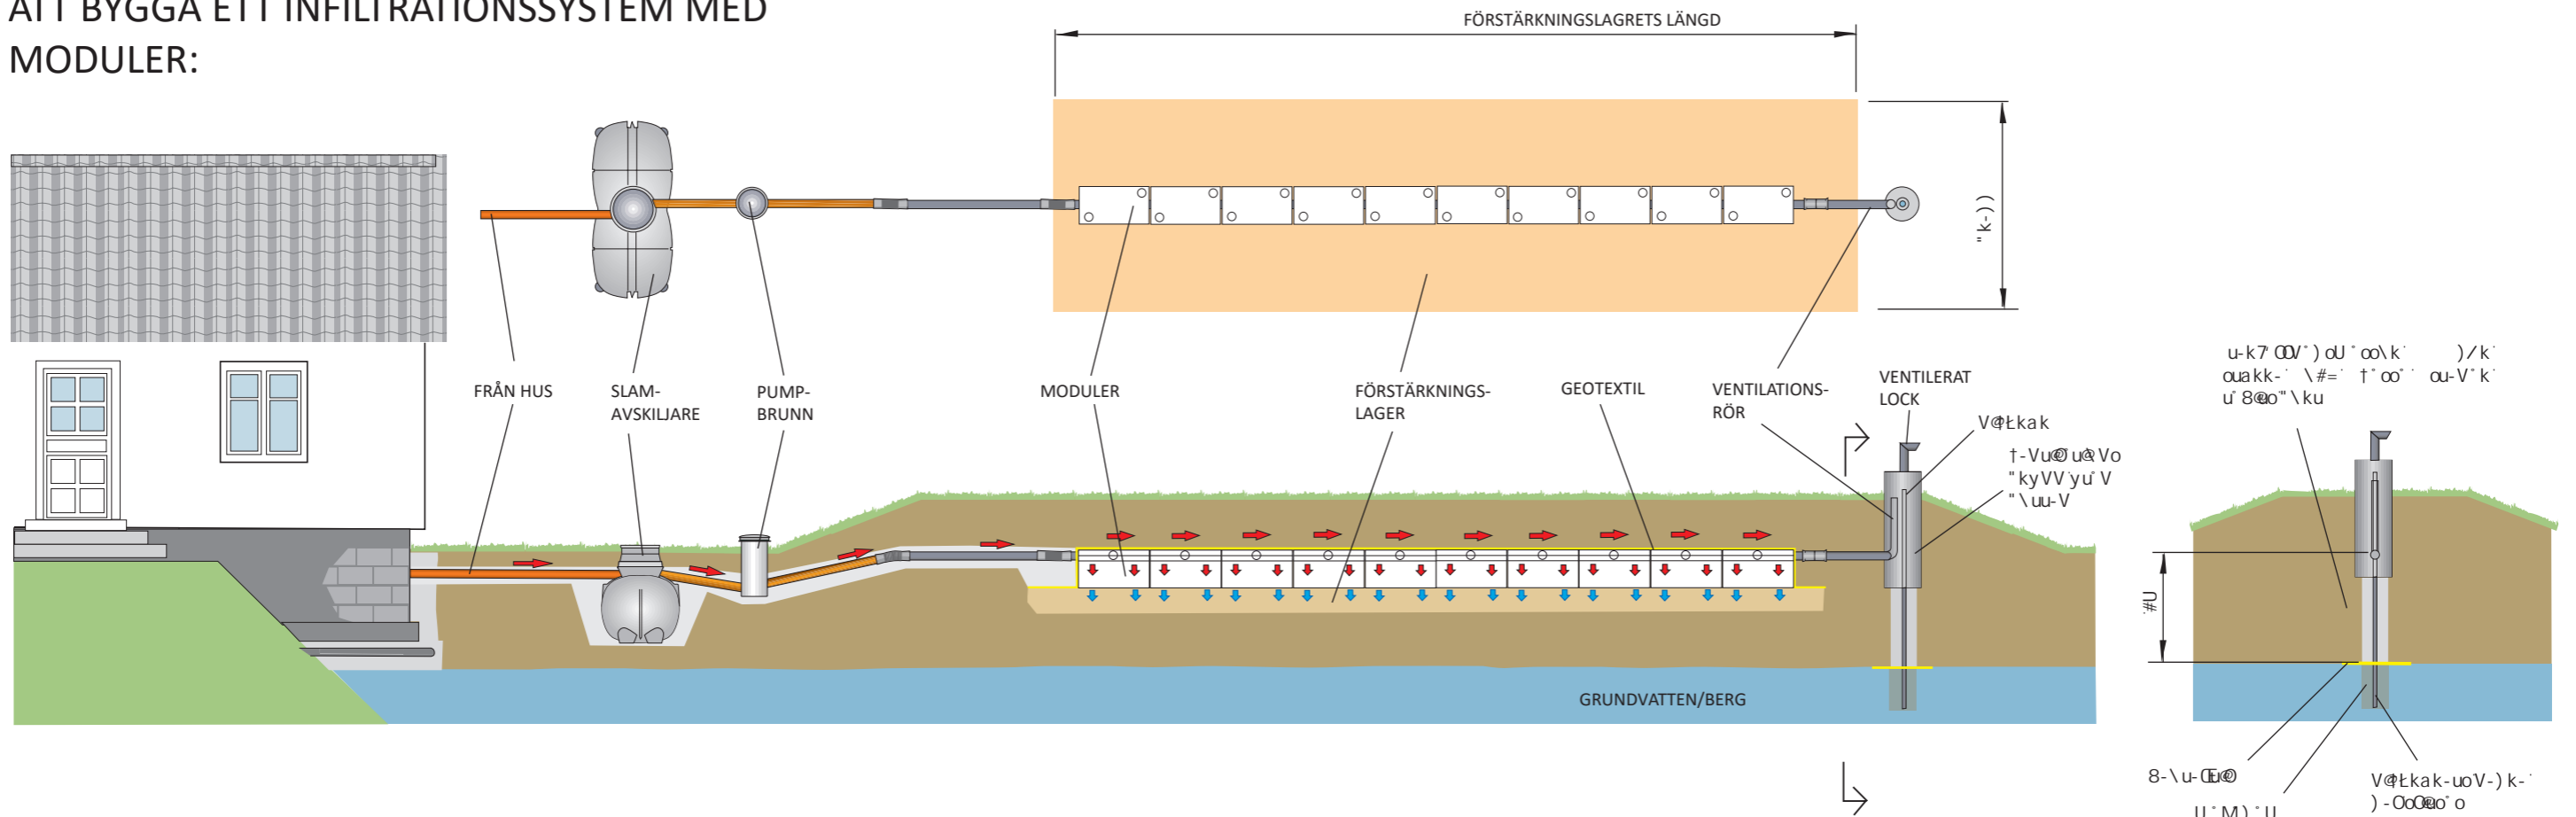

INFILTRATIONSSYSTEMET:

SLAMAVSKILJAREN

Befintlig slamavskiljare behålls Ja Nej

Slamavskiljarens volym m³

Slamavskiljarens fabrikat

PUMPNING

Anläggningen förses med pumpbrunn Ja Nej

Integrerad pump Ja Nej

MARKFÖRHÅLLANDEN

Avstånd från marknivå till högsta grundvattennivå eller berg cm

Jordartens genomsläpplighet (LTAR) l/m²/d

AVSKÄRANDE DRÄNERING – anläggningen avlastas från grundvattenpåverkan:

Ja Nej

MODULERNA

Fabrikat

Antal moduler st

ALTERNATIV 1: SPRIDNINGSLAGER AV SAND/GRUS

Spridningslagrets fraktion mm

Spridningslagrets tjocklek cm

ALTERNATIV 2: SPRIDNINGSMATTA

Spridningsmattans längd cm

Spridningsmattans bredd cm

Spridningsmattans tjocklek cm

FÖRSTÄRKNINGSLAGER

Förstärkningslagrets fraktion mm

Förstärkningslagrets tjocklek cm

INFILTRATIONSBÄDDEN

Infiltrationsbäddens längd m

Infiltrationsbäddens bredd m


FOSFORFÄLLNING

Anläggningen skall förses med system för fosforfällning Ja Nej

Lodrätt avstånd mellan spridarplatta/spridarplatta och högsta grundvatten/berg ska vara minst 100 cm.

Vårt avstånd mellan spridarplatta/spridarplatta och högsta grundvatten/berg är cm

INFILTRATIONSSYSTEM TVÄRSEKTION:

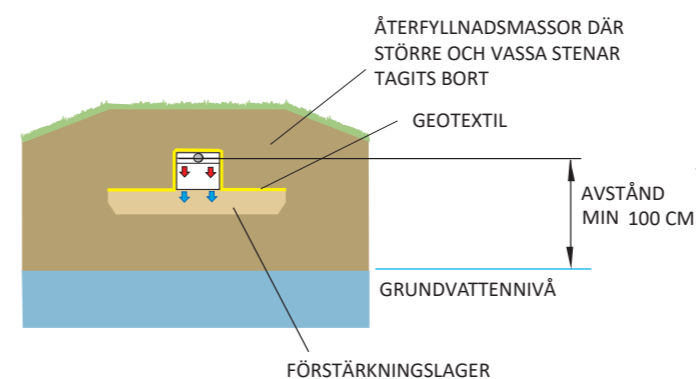

VENTILATION

Separata ventilationsrör med löstagbart ventilerat lock 20 cm ovan mark.

Ventilationsbrunn med löstagbart lock ventilerat 20 cm ovan mark.

NIVÅRÖR

Med röret och en pejlsticka skall grundvattennivån i förhållande till spridarplattan kunna pejljas.

Diameter (min 10 cm): cm

Nivåskillnaden mellan spridarplatta och nivårörets botten (bör vara minst 150 cm).

Vårt avstånd: m