


ATT BYGGA ETT TRADITIONELLT INFILTRATIONSSYSTEM:

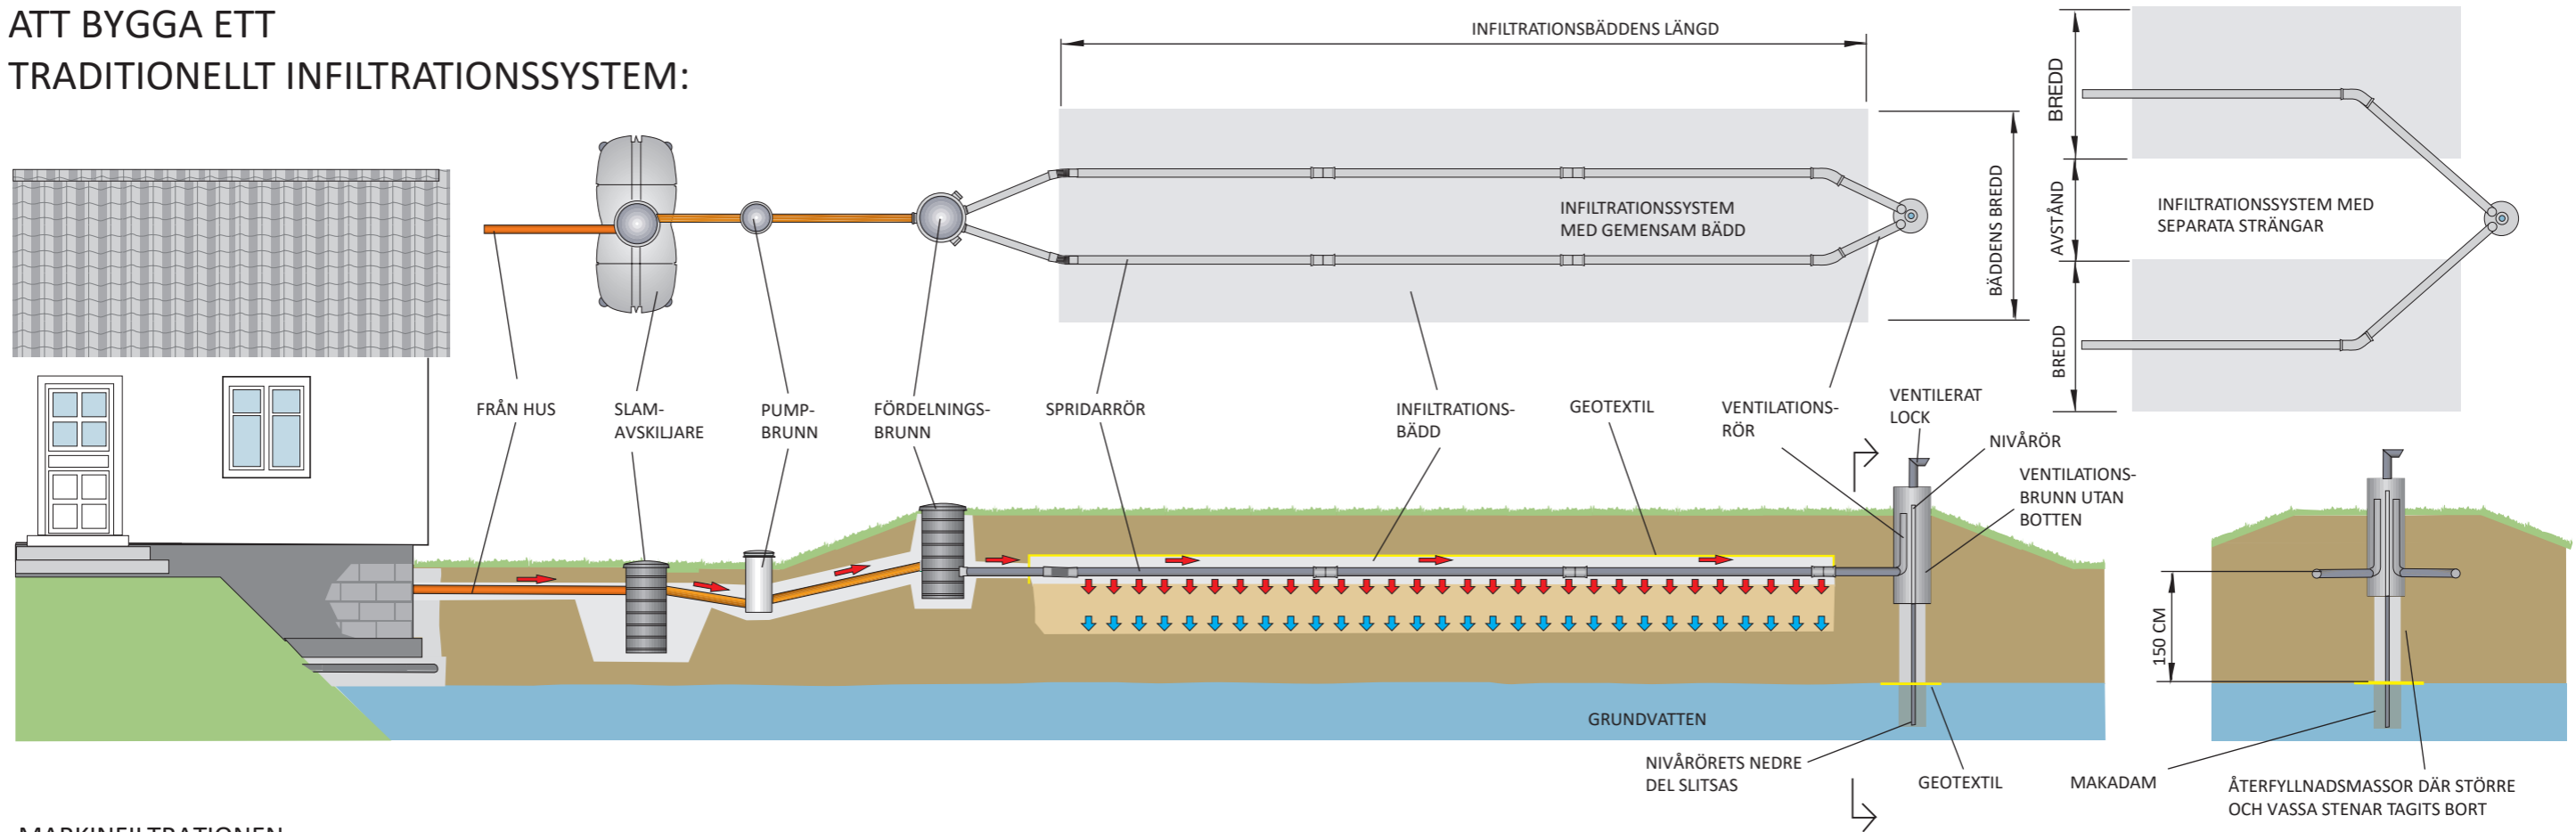

MARKINFILTRATIONEN:

SLAMAVSKILJAREN

Befintlig slamavskiljare behålls Ja Nej

Slamavskiljarens volym m³

Slamavskiljarens fabrikat

Fördelningsbrunn Ja Nej

Inbyggd fördelningsbrunn Ja Nej

PUMPNING

Anläggningen förses med pumpbrunn Ja Nej

Integrerad pump Ja Nej

MARKFÖRHÅLLANDEN

Avstånd från marknivå till högsta grundvattennivå eller berg cm

Jordartens genomsläpplighet (LTAR) l/m²/d

SPRIDNINGSLAGER (bör vara minst 35 cm tvättad makadam eller singel 12-24 alt. 16-32)

Spridningslagrets tjocklek cm

EVENTUELLT FÖRSTÄRKNINGSLAGER (vanligtvis ca 30 cm sand 0-8)

Förstärkningslagrets tjocklek cm

INFILTRATIONS-BÄDDEN

Vi bygger med separata strängar Ja Nej

Bädd/strängarnas bredd m

Bädd/strängarnas längd m

Total yta för infiltration m²

Antal spridarrör st

Rörens längd (max 15 m) m

GRUND ANLÄGGNING – anläggningen utförs som upphöjd/grund

Ja Nej

AVSTÅND mellan spridningslagrets botten och högsta grundvattennivå eller till berg ska vara minst 100 cm.


Vårt avstånd spridarrör och högsta grundvatten/berg är cm

Spridarrörens nivå i förhållande till ursprunglig marknivå:

+/- cm

AVSKÄRANDE DRÄNERING – anläggningen avlastas från grundvattenpåverkan:

Ja Nej

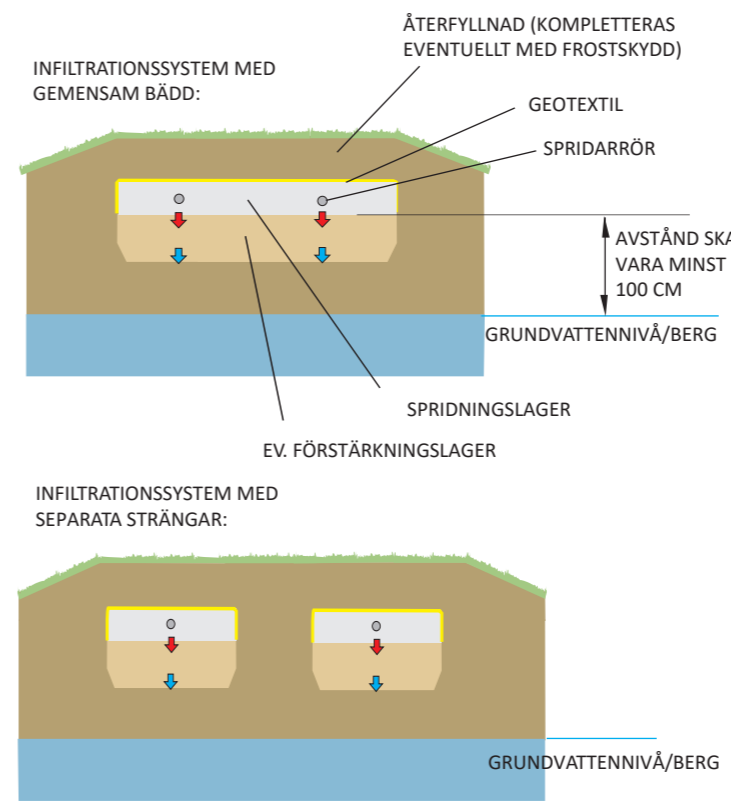

FOSFORFÄLLNING

Anläggningen skall förses med system för fosforfällning Ja Nej

VENTILATION

Separata ventilationsrör med löstagbart ventilerat lock 20 cm ovan mark.

Ventilationsbrunn med löstagbart lock ventilerat 20 cm ovan mark.

NIVÅRÖR

Med röret och en pejlsticka skall grundvattennivån i förhållande till spridarrören kunna pejlas.

Diameter (min 10 cm): cm

Nivåskillnaden mellan spridarrör och nivårörets botten (bör vara minst 150 cm).

Vårt avstånd: m

SÖKANDENS UPPGIFTER	ENTREPRENÖRENS UPPGIFTER
Namn _____	Namn _____
Adress _____ _____	Adress _____ _____
Telefon _____	Telefon _____
E-post _____	E-post _____
	Har gått diplomutbildning Ja <input type="checkbox"/> Nej <input type="checkbox"/>


Insamling av personuppgifter enligt dataskyddsförordningen (GDPR)

För att hantera ditt ärende behöver vi dina personuppgifter. Personuppgifterna som hanteras och sparas är de som du själv har angett. Hur länge uppgifterna sparas styrs av lagrum eller kommunens lokala regler för gallring.

Tillgång till dina personuppgifter har de tjänstepersoner och andra myndigheter som har behov av dem för att kunna hantera ditt ärende. Om uppgifterna inte skyddas av offentlighets- eller sekretesslagen eller annan lagstiftning är de offentliga och kan lämnas ut om någon begär det. Läs mer om vår hantering av personuppgifter på: <https://www.ulricehamn.se/kommun-och-politik/sa-har-behandlar-vi-dina-personuppgifter>

BLANKETTEN SKICKAS TILL:
Miljö- och byggenheten
Miljöfunktionen
523 86 Ulricehamn
eller till: miljo@ulricehamn.se

ÖVRIGA KONTAKTUPPGIFTER
TELEFON 0321-59 50 00
BESÖKSADRESS Bogesundsgatan 22
E-POST miljo@ulricehamn.se
WEBB ulricehamn.se

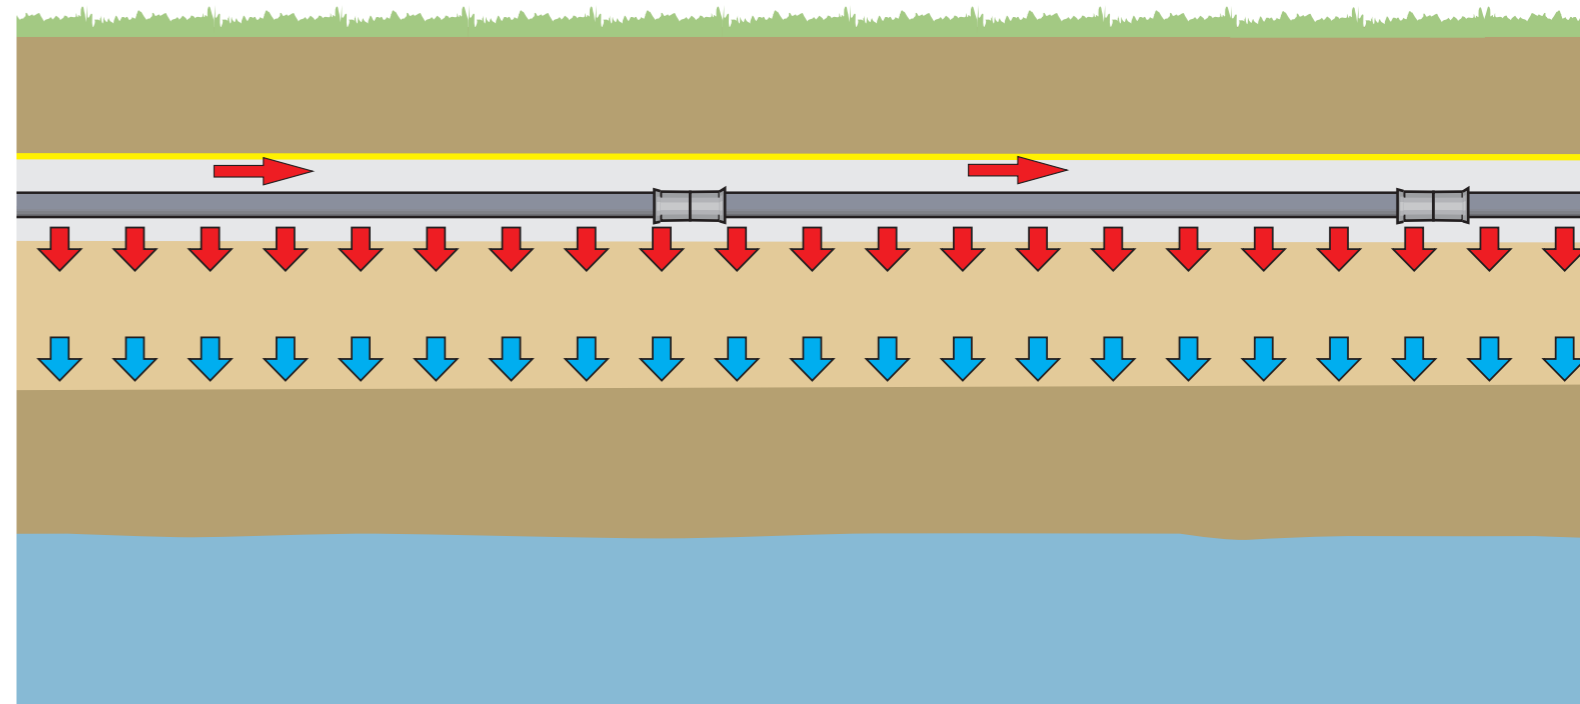

SÅ HÄR TÄNKER JAG BYGGA MITT INFILTRATIONSSYSTEM

Teknisk beskrivning av ett traditionellt infiltrationssystem med eller utan förfällning av fosfor.

BILAGA TILL ANSÖKAN/ANMÄLAN OM ATT INRÄTTA ENSKILD AVLOPPSANLÄGGNING

SÖKANDENS UPPGIFTER

Namn: _____

Fastighetsbeteckning: _____

