


ATT BYGGA MARKBÄDD MED ELLER UTAN FOSFORFÄLLNING OCH EFTERBEHANDLING

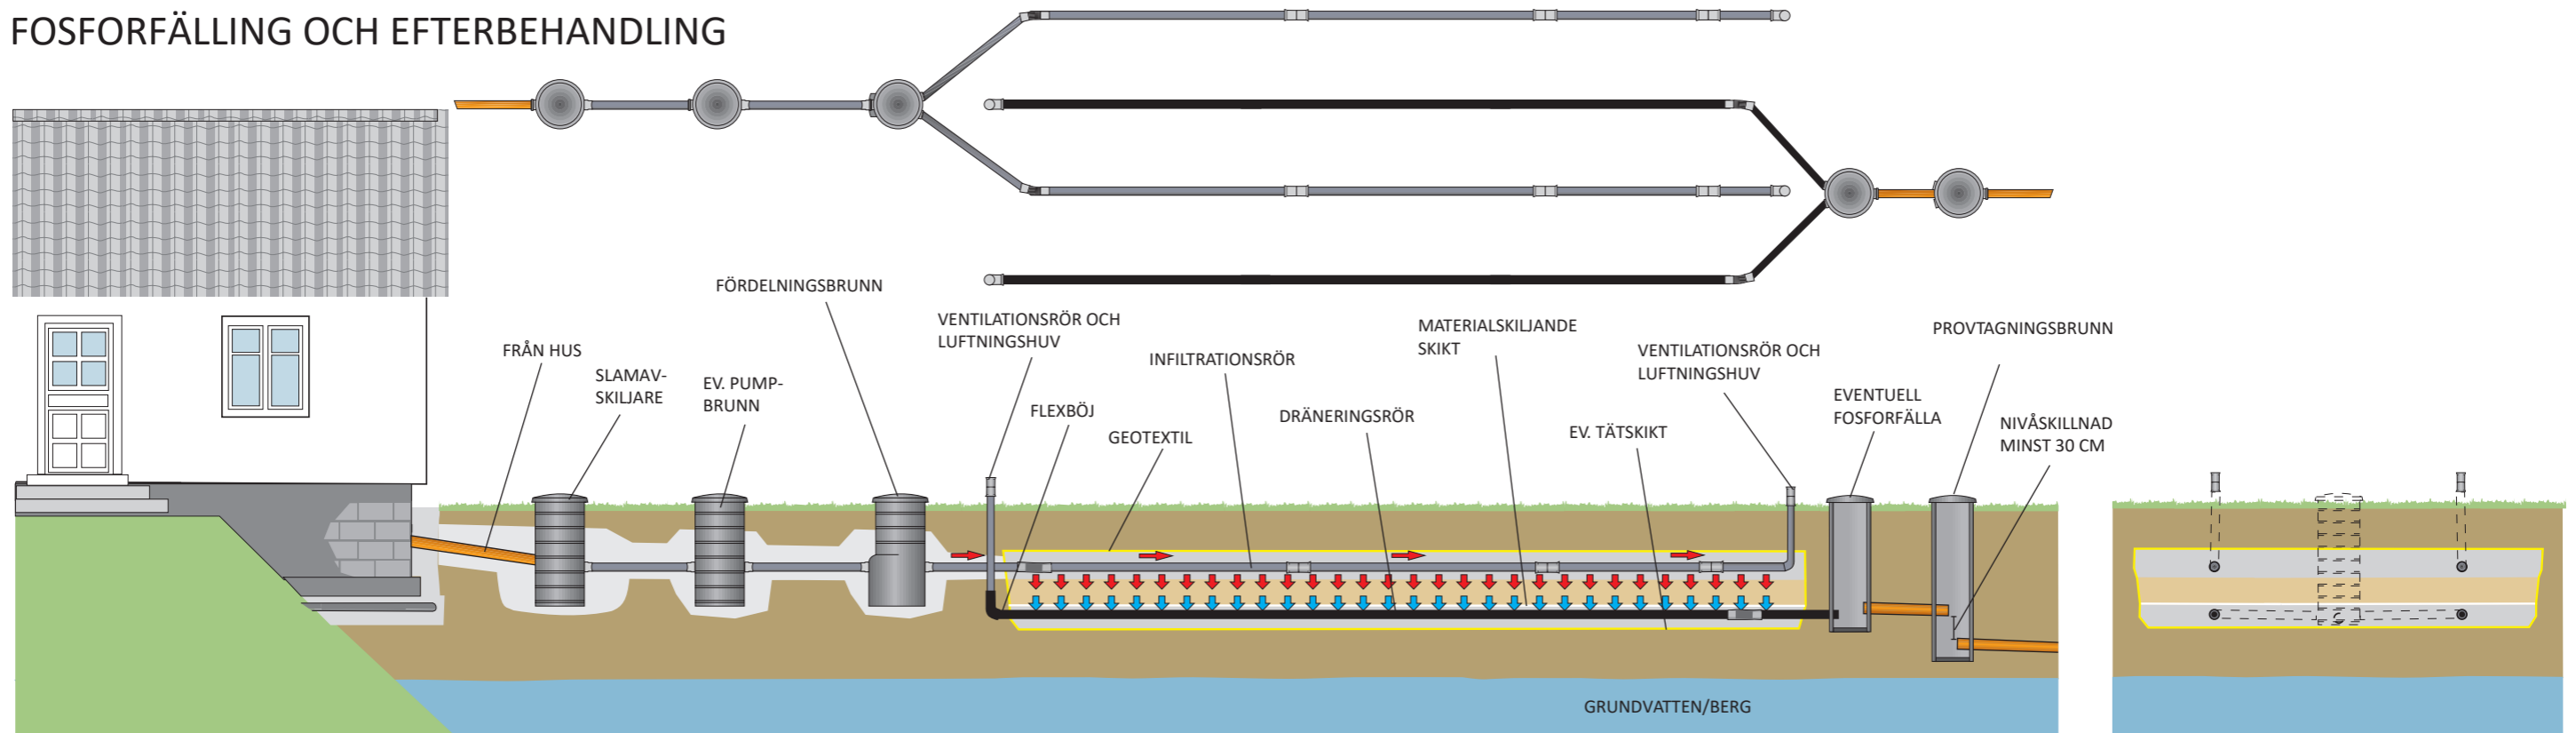

MARKINFILTRATIONEN:

SLAMAVSKILJARE

Befintlig slamavskiljare behålls Ja Nej

Slamavskiljarens volym m³

Slamavskiljarens fabrikat

Fördelningsbrunn Ja Nej

Inbyggd fördelningsbrunn Ja Nej

PUMPNING

Anläggningen förses med pumpbrunn Ja Nej

Integrerad pump Ja Nej

MARKFÖRHÅLLANDEN

Avstånd till högsta grundvattennivå eller berg cm

Jordartens genomsläpplighet (LTAR) l/m²/d

SPRIDNINGSLAGER (bör vara minst 35 cm tvättad makadam eller singel 12-24 alt. 16-32)

Spridningslagret är cm

SPRIDARLEDNINGAR

Antal ledningar st

Ledningarnas längd (max 15 m) m

Avstånd mellan spridarledningarna cm

RENINGSLAGER (bör vara 80 cm sand 0-8)

Sandlagret är cm

MATERIALSKILJANDE SKIKT (bör vara väl dränerande grus i fraktion mellan 2-10 mm)

Material

Tjocklek cm

UPPSAMLINGSLAGER (bör vara makadam eller singel 12-24 resp 16-32)

Uppsamlingslagret är cm

MARKBÄDDEN (minst 20 m²/hushåll)

Bäddens längd m

Bäddens bredd m

AVSTÅND uppsamlingsrör/markbäddens botten till högsta grundvatten/berg (minst 20 cm)

Vårt avstånd uppsamlingsrör till grundvatten/berg är cm

TÄT MARKBÄDD – bädden skall göras som tät markbädd Ja Nej

Tätskikt material (t ex gummiduk):

.....

EFTERBEHANDLING

Spillvatten leds till efterbehandling efter markbädd

Ja Se teknisk beskrivning för efterbehandling

Nej Utlopp leds till

FOSFORFÄLLNING

Anläggningen skall förses med system för fosforfällning Ja Nej

AVSKÄRANDE DRÄNERING

Anläggningen avlastas från grundvattenpåverkan Ja Nej

VENTILATION

Separata ventilationsrör med löstagbart ventilerat lock 20 cm ovan mark.

Ventilationsbrunn med löstagbart lock ventilerat 20 cm ovan mark.

SÖKANDENS UPPGIFTER

Namn

Adress

Telefon

E-post

ENTREPRENÖRENS UPPGIFTER

Namn

Adress

Telefon

E-post

Har gått diplomutbildning Ja Nej

Insamling av personuppgifter enligt dataskyddsförordningen (GDPR)

För att hantera ditt ärende behöver vi dina personuppgifter. Personuppgifterna som hanteras och sparas är de som du själv har angett. Hur länge uppgifterna sparas styrs av lagrum eller kommunens lokala regler för gallring.

Tillgång till dina personuppgifter har de tjänstepersoner och andra myndigheter som har behov av dem för att kunna hantera ditt ärende. Om uppgifterna inte skyddas av offentlighets- eller sekretesslagen eller annan lagstiftning är de offentliga och kan lämnas ut om någon begär det.

Läs mer om vår hantering av personuppgifter på: <https://www.ulricehamn.se/kommun-och-politik/sa-har-behandlar-vi-dina-personuppgifter>

BLANKETTEN SKICKAS TILL:

Miljö- och byggenheten
Miljöfunktionen
523 86 Ulricehamn
eller till: miljo@ulricehamn.se

ÖVRIGA KONTAKTUPPGIFTER

TELEFON 0321-59 50 00
BESÖKSADRESS Bogesundsgatan 22
E-POST miljo@ulricehamn.se
WEBB ulricehamn.se



ULRICEHAMNS
KOMMUN



BOLLEBYGDS
KOMMUN



BORÅS
STAD



HERRLJUNGA
KOMMUN



SVENLJUNGA
KOMMUN



Vårgårda
kommun



TRANEMO
KOMMUN

SÅ HÄR TÄNKER JAG BYGGA MIN AVLOPPSANLÄGGNING MED MARKBÄDD

Teknisk beskrivning av markbädd
med eller utan fosforfällning och
med efterpolering

BILAGA TILL ANSÖKAN/ANMÄLAN OM ATT
INRÄTTA ENSKILD AVLOPPSANLÄGGNING

SÖKANDENS UPPGIFTER

Namn:

Fastighetsbeteckning:



BORÅS
STAD



HERRLJUNGA
KOMMUN



BOLLEBYGDS
KOMMUN



TRANEMO
KOMMUN



Vårgårda
kommun



ULRICEHAMNS
KOMMUN



SVENLJUNGA
KOMMUN

