


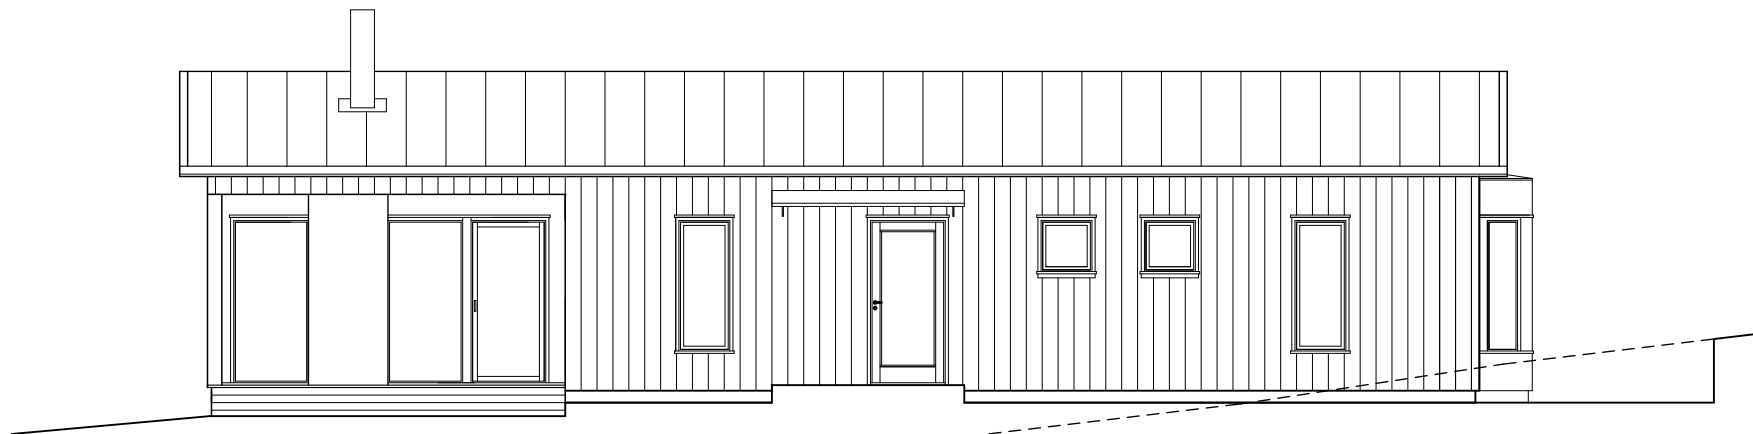


UTVÄNDIGT MATERIAL &
KULÖRSÄTTNING

TAK:
ZINKPLÅT

VÄGGAR:
STÅENDE ENKELFASSPONT
KULÖR NCS 2505-Y20R

FASAD MOT SYDVÄST (ENTRÉ)

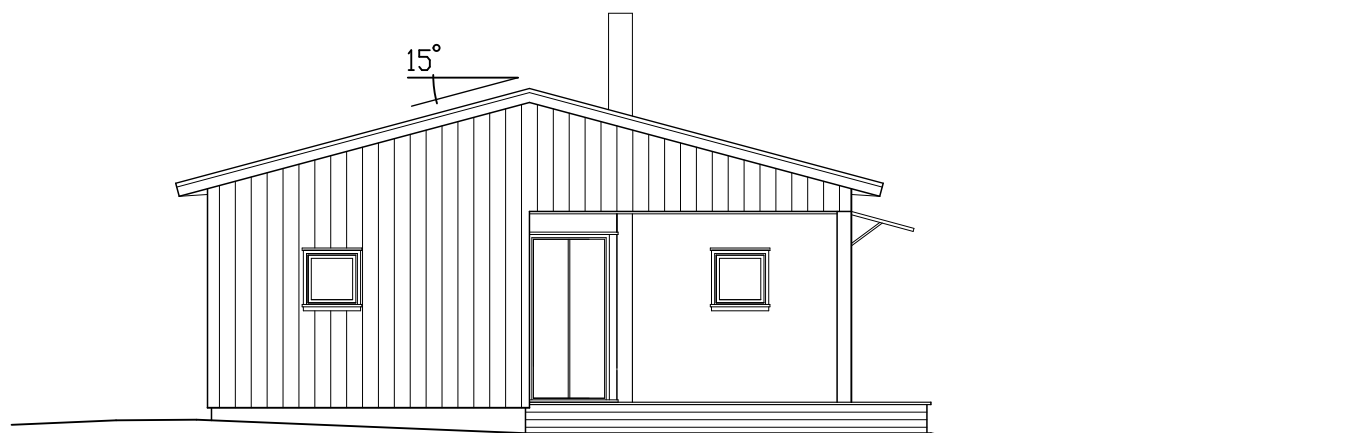

FASAD MOT NORDVÄST

KNALLEN 1:6
FASADER



Ritn. nr A4
2013-01-15

REV 2013-02-05
RITAD AV: HSL, SANDAREDS ARKITEKTKONTOR

Skala 1:100