



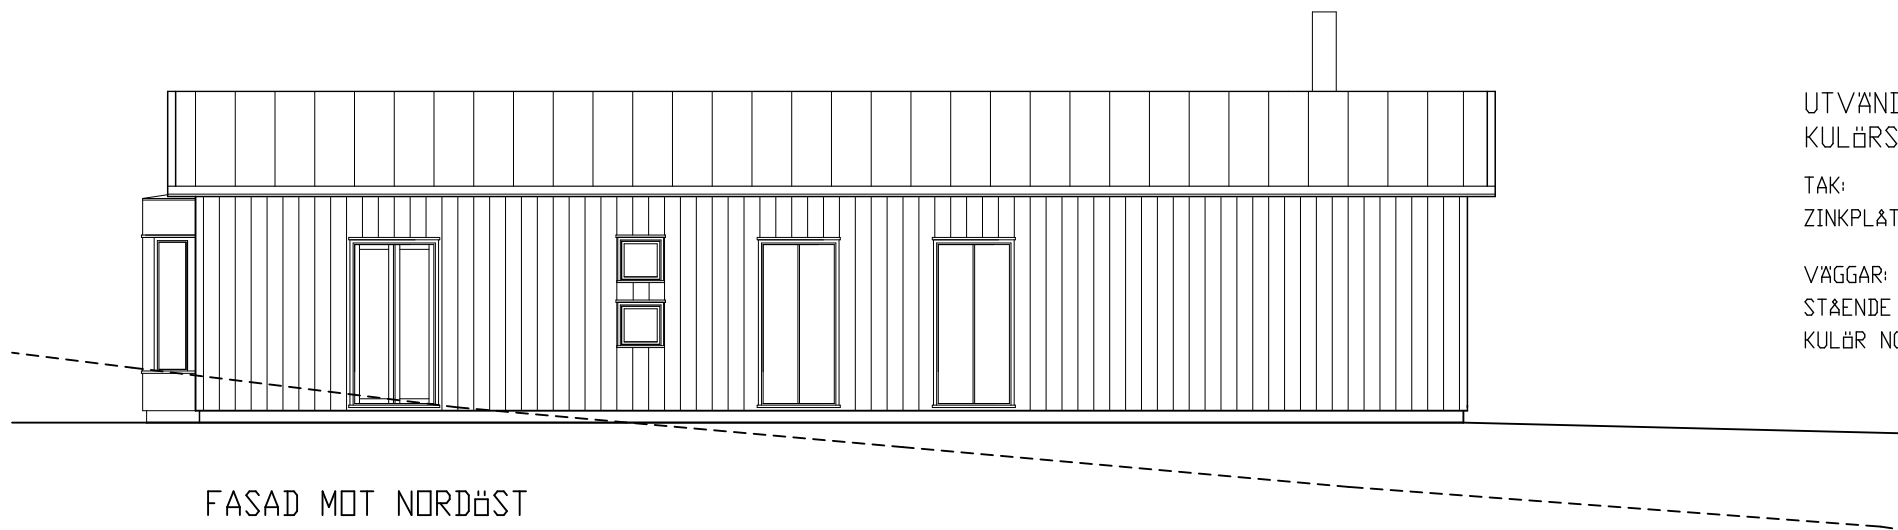

UTVÄNDIGT MATERIAL &
KULÖRSÄTTNING

TAK:
ZINKPLÄT

VÄGGAR:
STÄENDE ENKELFÄSSPÖNT
KULÖR NCS 2505-Y20R

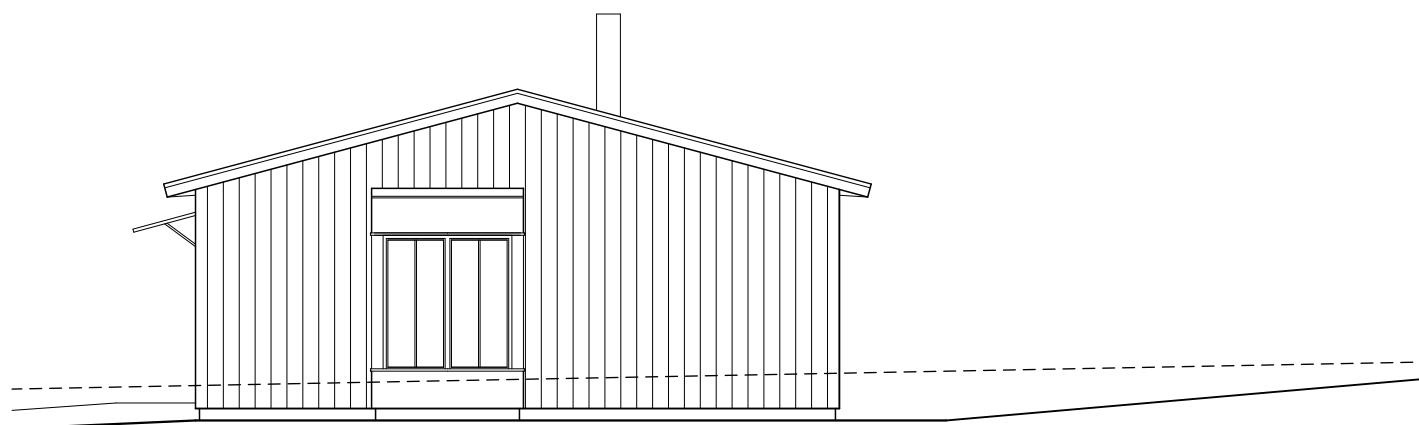

KNÄLLEN 1:6
FASADER



Ritn. nr A5
2013-01-15

REV 2013-02-05
RITAD AV: HSL, SANDAREDS ARKITEKTKONTOR

Skala 1:100