

PLANBESTÄMMELSER

Följande gäller inom områden med nedanstående beteckningar. Där beteckning saknas gäller bestämmelsen inom hela planområdet. Endast angiven användning och utformning är tillåten.

- GRÄNSBETECKNINGAR**
- · — Planområdesgräns
 - — — Användningsgräns
 - — — Egenskapsgräns

ANVÄNDNING AV MARK
Kvartersmark

J Industri

UTNYTTJANDEGRAD
e50 Högsta tillåtna byggnadsarea är 50 % av fastighetsarean

BEGRÄNSNINGAR AV MARKENS BEBYGGANDE
Marken får inte bebyggas

UTFORMNING, UTFÖRANDE
Utformning
10.0 Högsta byggnadshöjd

ADMINISTRATIVA BESTÄMMELSER
Genomförandetid
Genomförandetiden är 5 år från den dag planen vunnit laga kraft

Antagen av samverkansnämnden miljö och bygg:
2015-09-08
Laga kraft: 2015-10-07
Bestyrkes i tjänsten

Ann Stockzelius
Planingenjör

ANTAGANDEHANDLING

Begränsat förfarande
Dnr: MSB 2015.1645

DETALJPLAN FÖR DEL AV HOLMARED 1:40 M FL i Rännaväg

Ulricehamns kommun
Västra Götalands län
MILJÖ OCH SAMHÄLLSBYGGNAD
Upprättad 09 juli 2015
Grundkartan reviderad 20 aug 2015

Sebastian Olofsson
Samhällsbyggnadschef

Ann Stockzelius
Planingenjör
Samhällsbyggnadsenheten

Detaljplanen har ändrats. Utnyttjandegraden har ändrats från 40% av fastighetens byggbara yta till högsta tillåtna byggnadsarea på 50% av fastighetens yta.

Antagen av kommunstyrelsen 2018-04-05
Laga Kraft 2018-05-04

Bestyrkes i tjänsten
Ann Stockzelius
Planingenjör

BETECKNINGAR PÅ GRUNDKARTAN


- · — Fastighetsgräns
- — — Väglinje
- — — Stödmur
- — — Staket
- ⊗ Byggnads takkontur
- Nivåkurva

- UPPLYSNINGAR**
Till planhandlingarna hör förutom denna plankarta
- planbeskrivning med genomförandebeskrivning
 - särskilt utlåtande
 - fastighetsförteckning
 - Tillägg till planbeskrivning

Grundkarta upprättad av Miljö och samhällsbyggnads mätavdelning juni 2015
Koordinatsystem i plan SWEREF 99 1330
Koordinatsystem i höjd: RH 2000
Mätclass III

Carolin Berg
Mätningingenjör

PLANKOSTNADSAVTAL FINNS UPPRÄTTAT

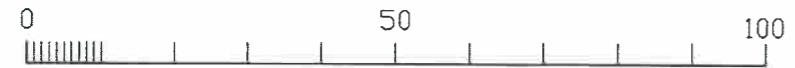

SKALA 1:1000

2.2018-04-05

2.15-09-08