



ENTRÉVÅNING
SKALA: 1 : 100

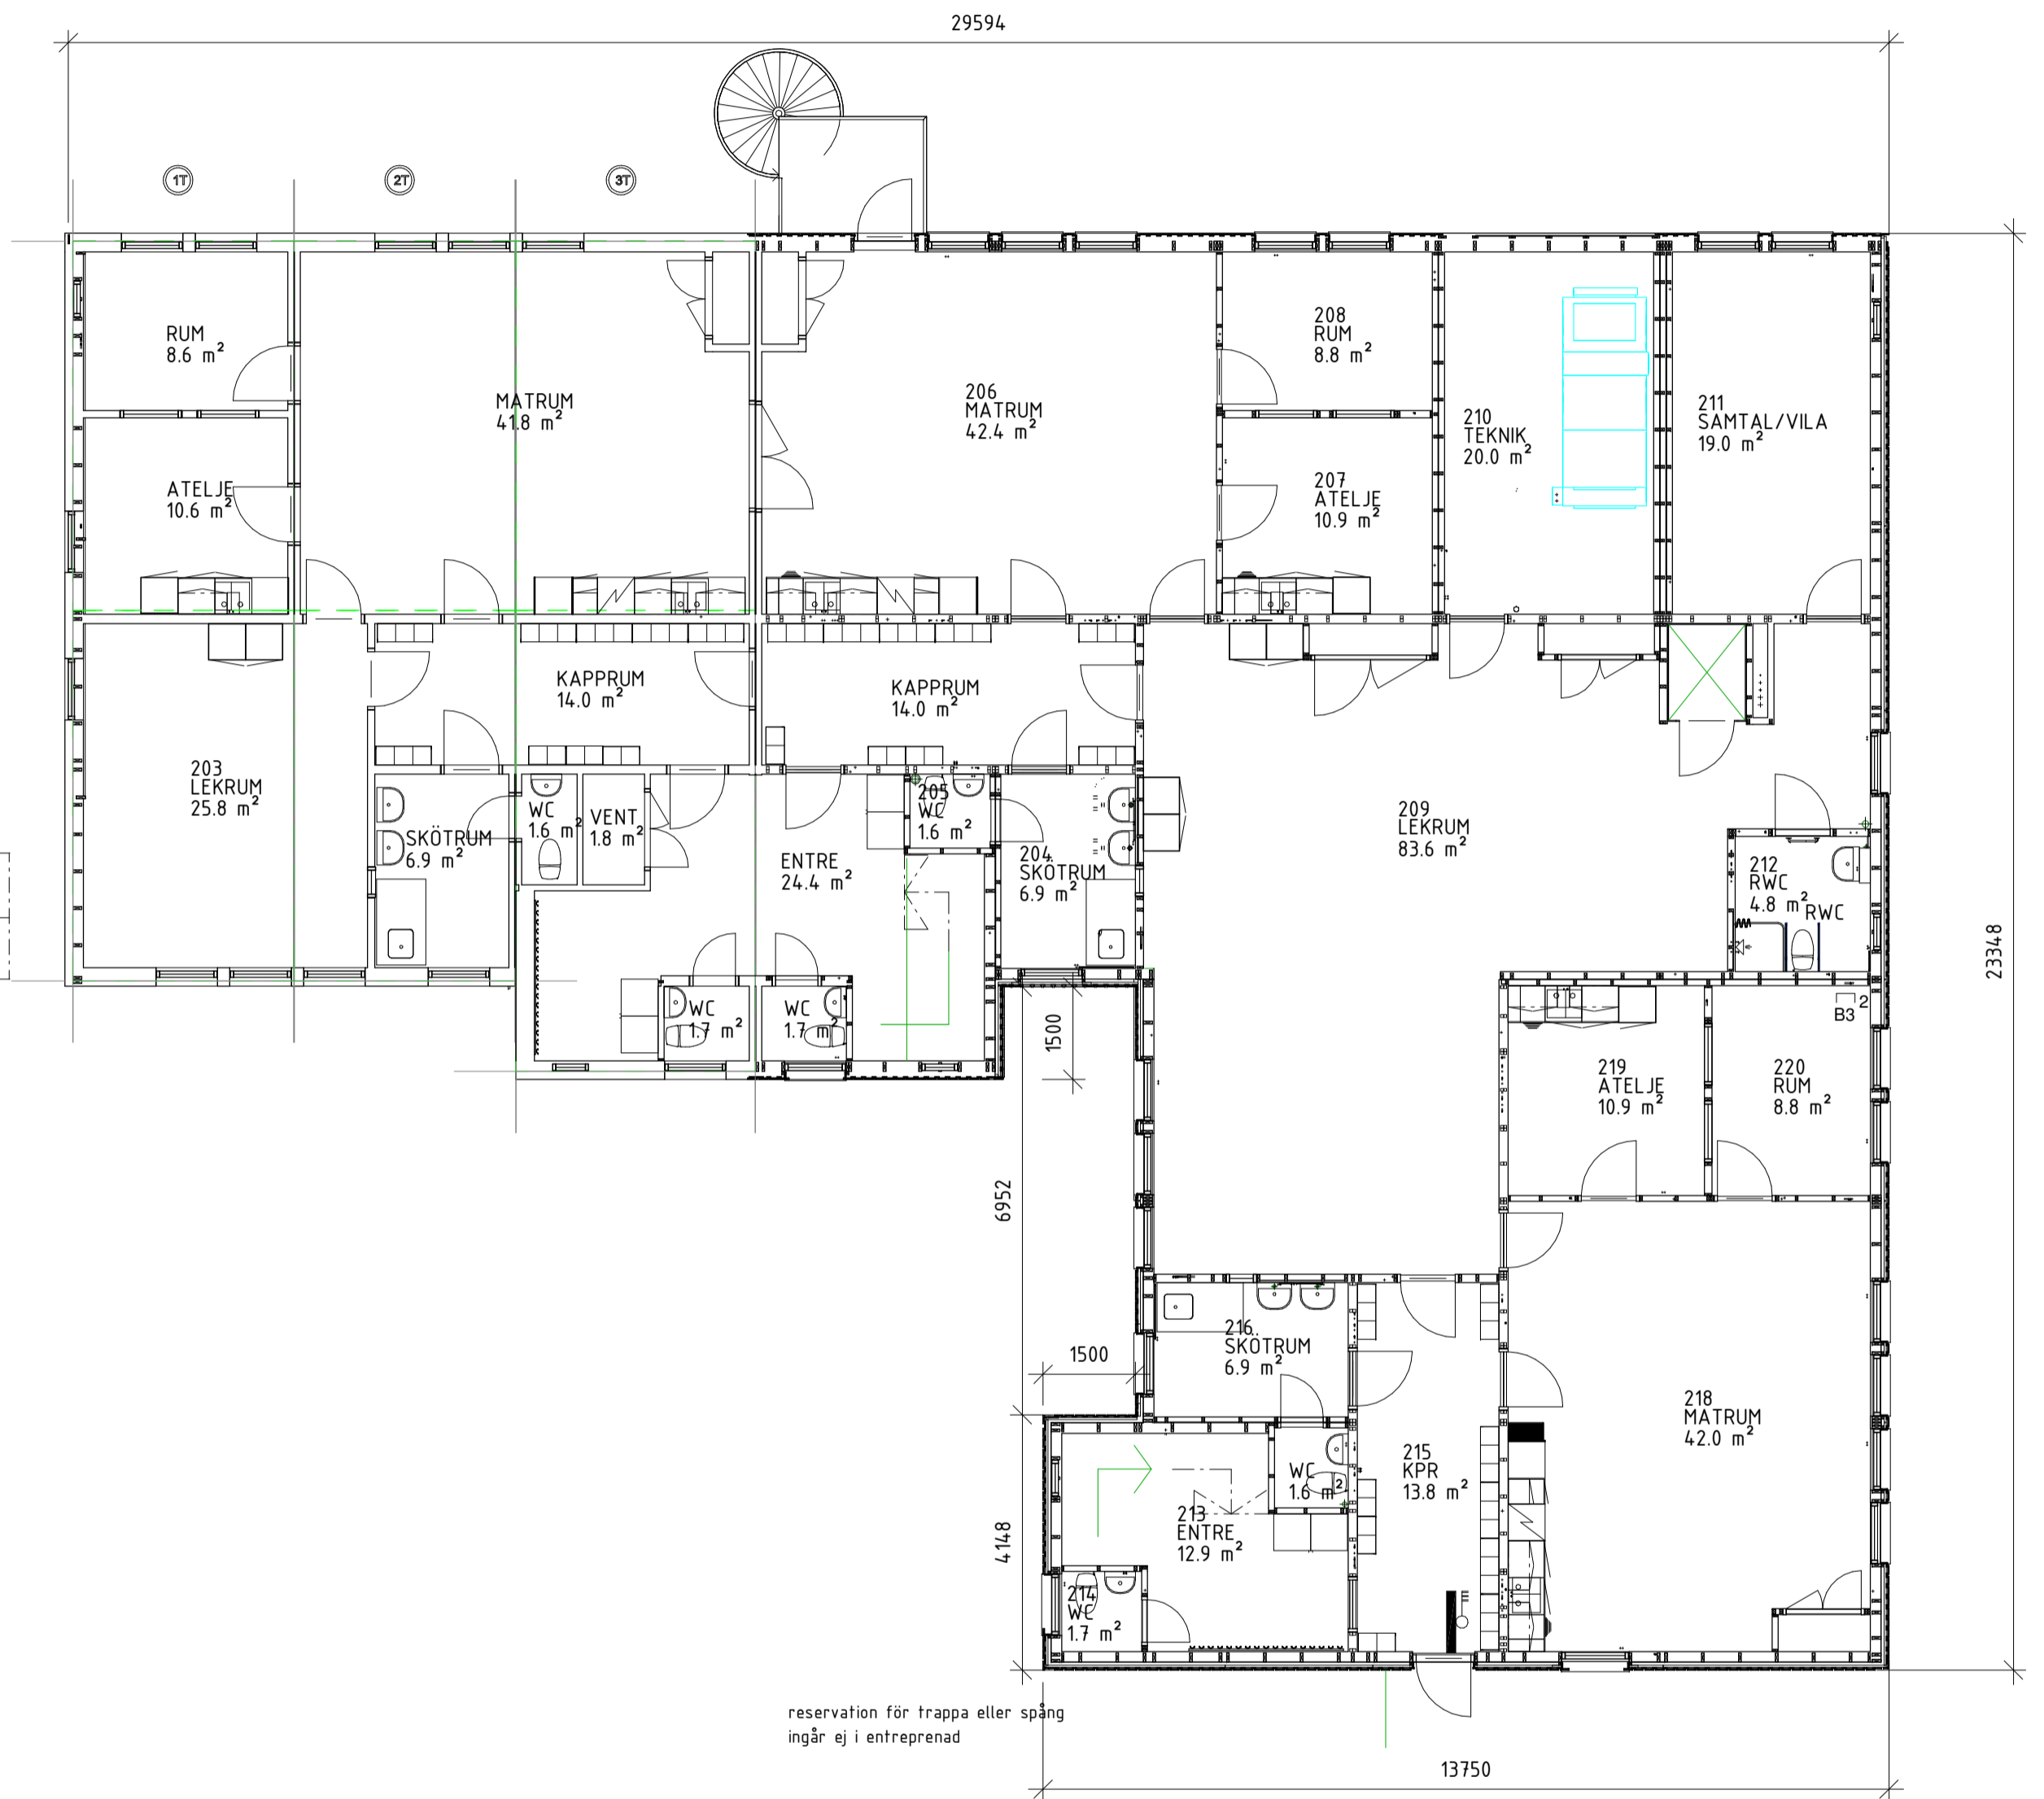

BYGGLOV- Plan 2
SKALA: 1 : 100

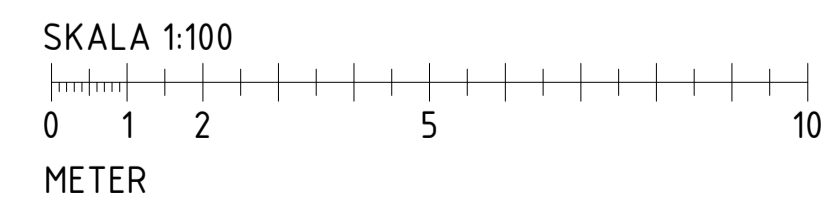

BET		ÄNDRINGEN AVISER		DATUM		SIGN	
flexator							
Solbergovägen 20, 570 23 ANNEBERG TEL. 0380-55 07 00 FAX. 0380-55 06 07 CERTIFIERADE FÖR ISO 9001 OCH ISO 14001							
RITAD AV A J I		ORDERNUMMER -		SKALA 1 : 100		ANDR BET	
ORT OCH DATUM ANNEBERG 2018-04-05		TITEL SKISS		RITNINGNUMMER BA-3415 -010		ANDR BET	