


FASAD MOT NORR
SKALA: 1 : 100



FASAD MOT OST
SKALA: 1 : 100



FASAD MOT SYD
SKALA: 1 : 100

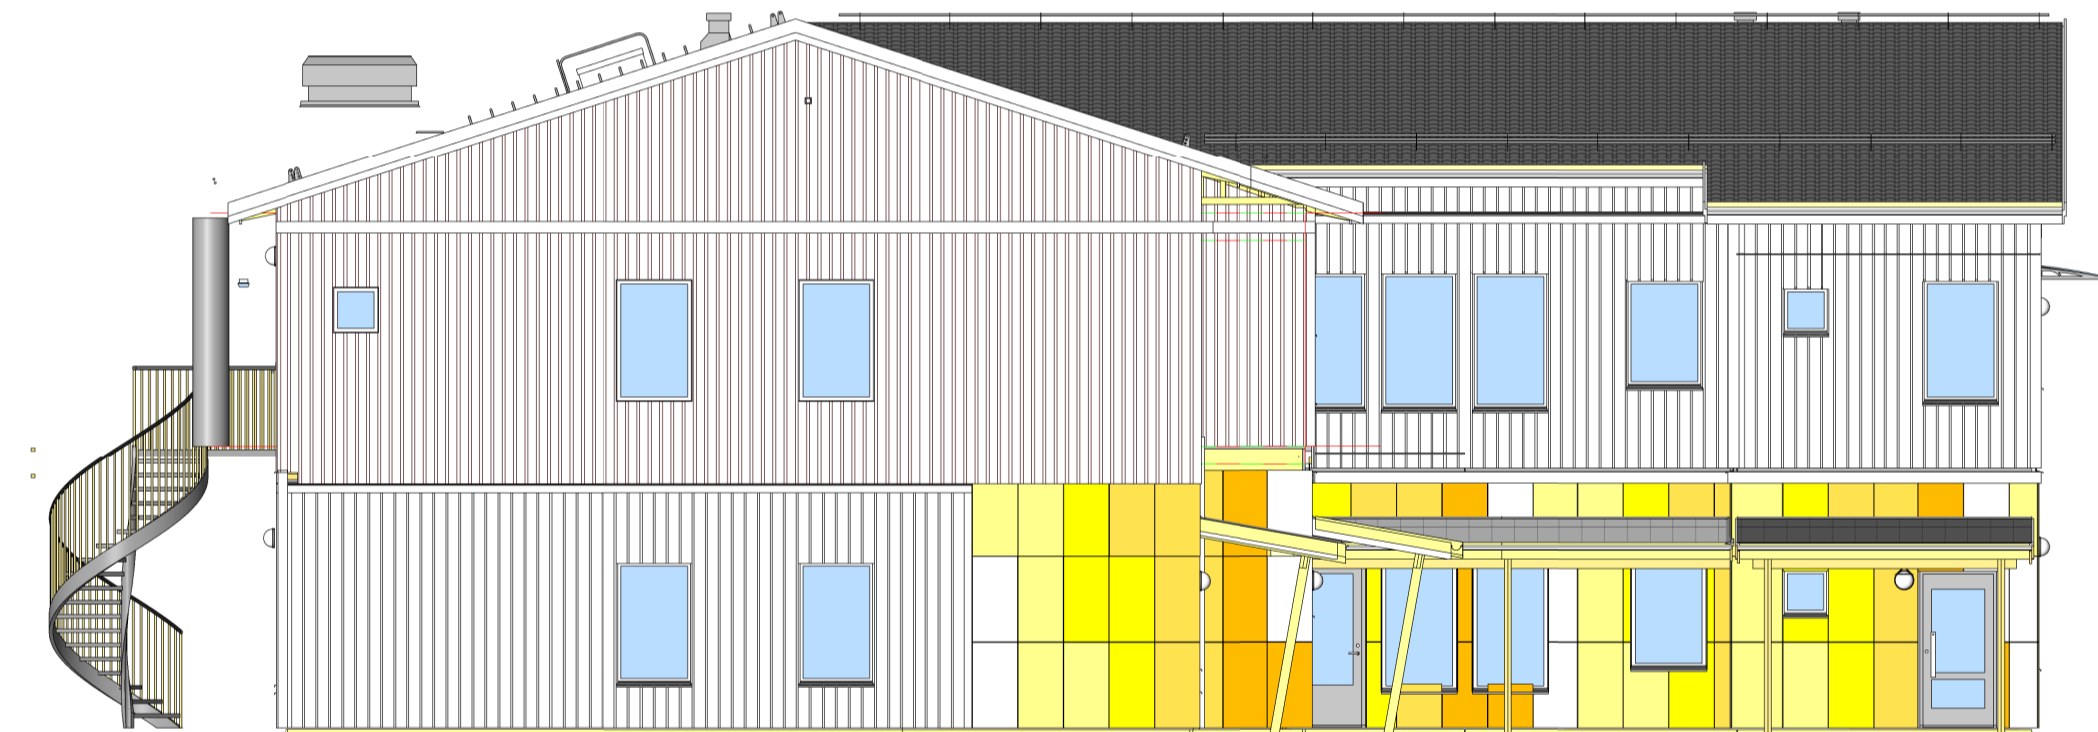

FASAD MOT VÄST
SKALA: 1 : 100

C:\Users\Andreas_Jildesfjell\Documents\BA-3415_central_detached_Andreas_Jildesfjell.rvt
2018-04-10 11:56:22

		ULRICEHAMNS KOMMUN HÖKERUMS FÖRSKOLA TILLBYGGNAD FASADER, SEKTIONER	
Solbergavägen 20, 570 23 ANNEBERG TEL. 0380-55 07 00 FAX. 0380-55 06 07 CERTIFIERADE FÖR ISO 9001 OCH ISO 14001		BET: _____ ÄNDRINGEN AVSER: _____ DATUM: _____ SIGN: _____	
RITAD AV AJI	ORDERNUMMER -	STATUS SKISS	SKALA 1 : 100 INHÅNDSGRUPP BA-3415 -011 ÄNDR BET
ÖBT 2018-04-05 ANNEBERG 2018-04-05			