

Utdrag ur kommunens primärkarta: 2019-11-20

Mätklass: III
Koordinatsystem, plan: Sweref 99 13 30
Koordinatsystem, höjd: RH2000

Kartingenjör

Teckenförklaring grundkarta


| | |
|------------|--|
| | Fastighetsgräns |
| | Traktgräns |
| | Väg |
| | Kantsten |
| | Bostadshus karterat efter husliv |
| | Byggnad karterad efter takkontur |
| | Uthus, garage, industri |
| | Gemensamhetsanläggning, ledningsrätt, servitut |
| | Häck |
| | Mur |
| | Staket |
| | Stödmur |
| | Slänt |
| | Trappa |
| | Nivåkurva |
| | Aktuell markhöjd |
| | Nockhöjd |
| | Lövträd, barrträd |
| | Registerbeteckning på fastighet |
| Ulricehamn | Trakttext |
| s:1 Ga:1 | Samfällighet, gemensamhetsanläggning |
| | Fornminne |
| | Strandlinje |
| | Spillvattenledning |
| | Vattenledning |
| | Dagvattenledning |
| | Fjärrvärme |
| | Elledning |
| | Optokabel |
| | Trädkronor |

GRUNDKARTA

Detaljplan för
FISKEBACKEN 7 m.fl.
Ulricehamns kommun, Västra Götalands län



ULRICEHAMNS
KOMMUN

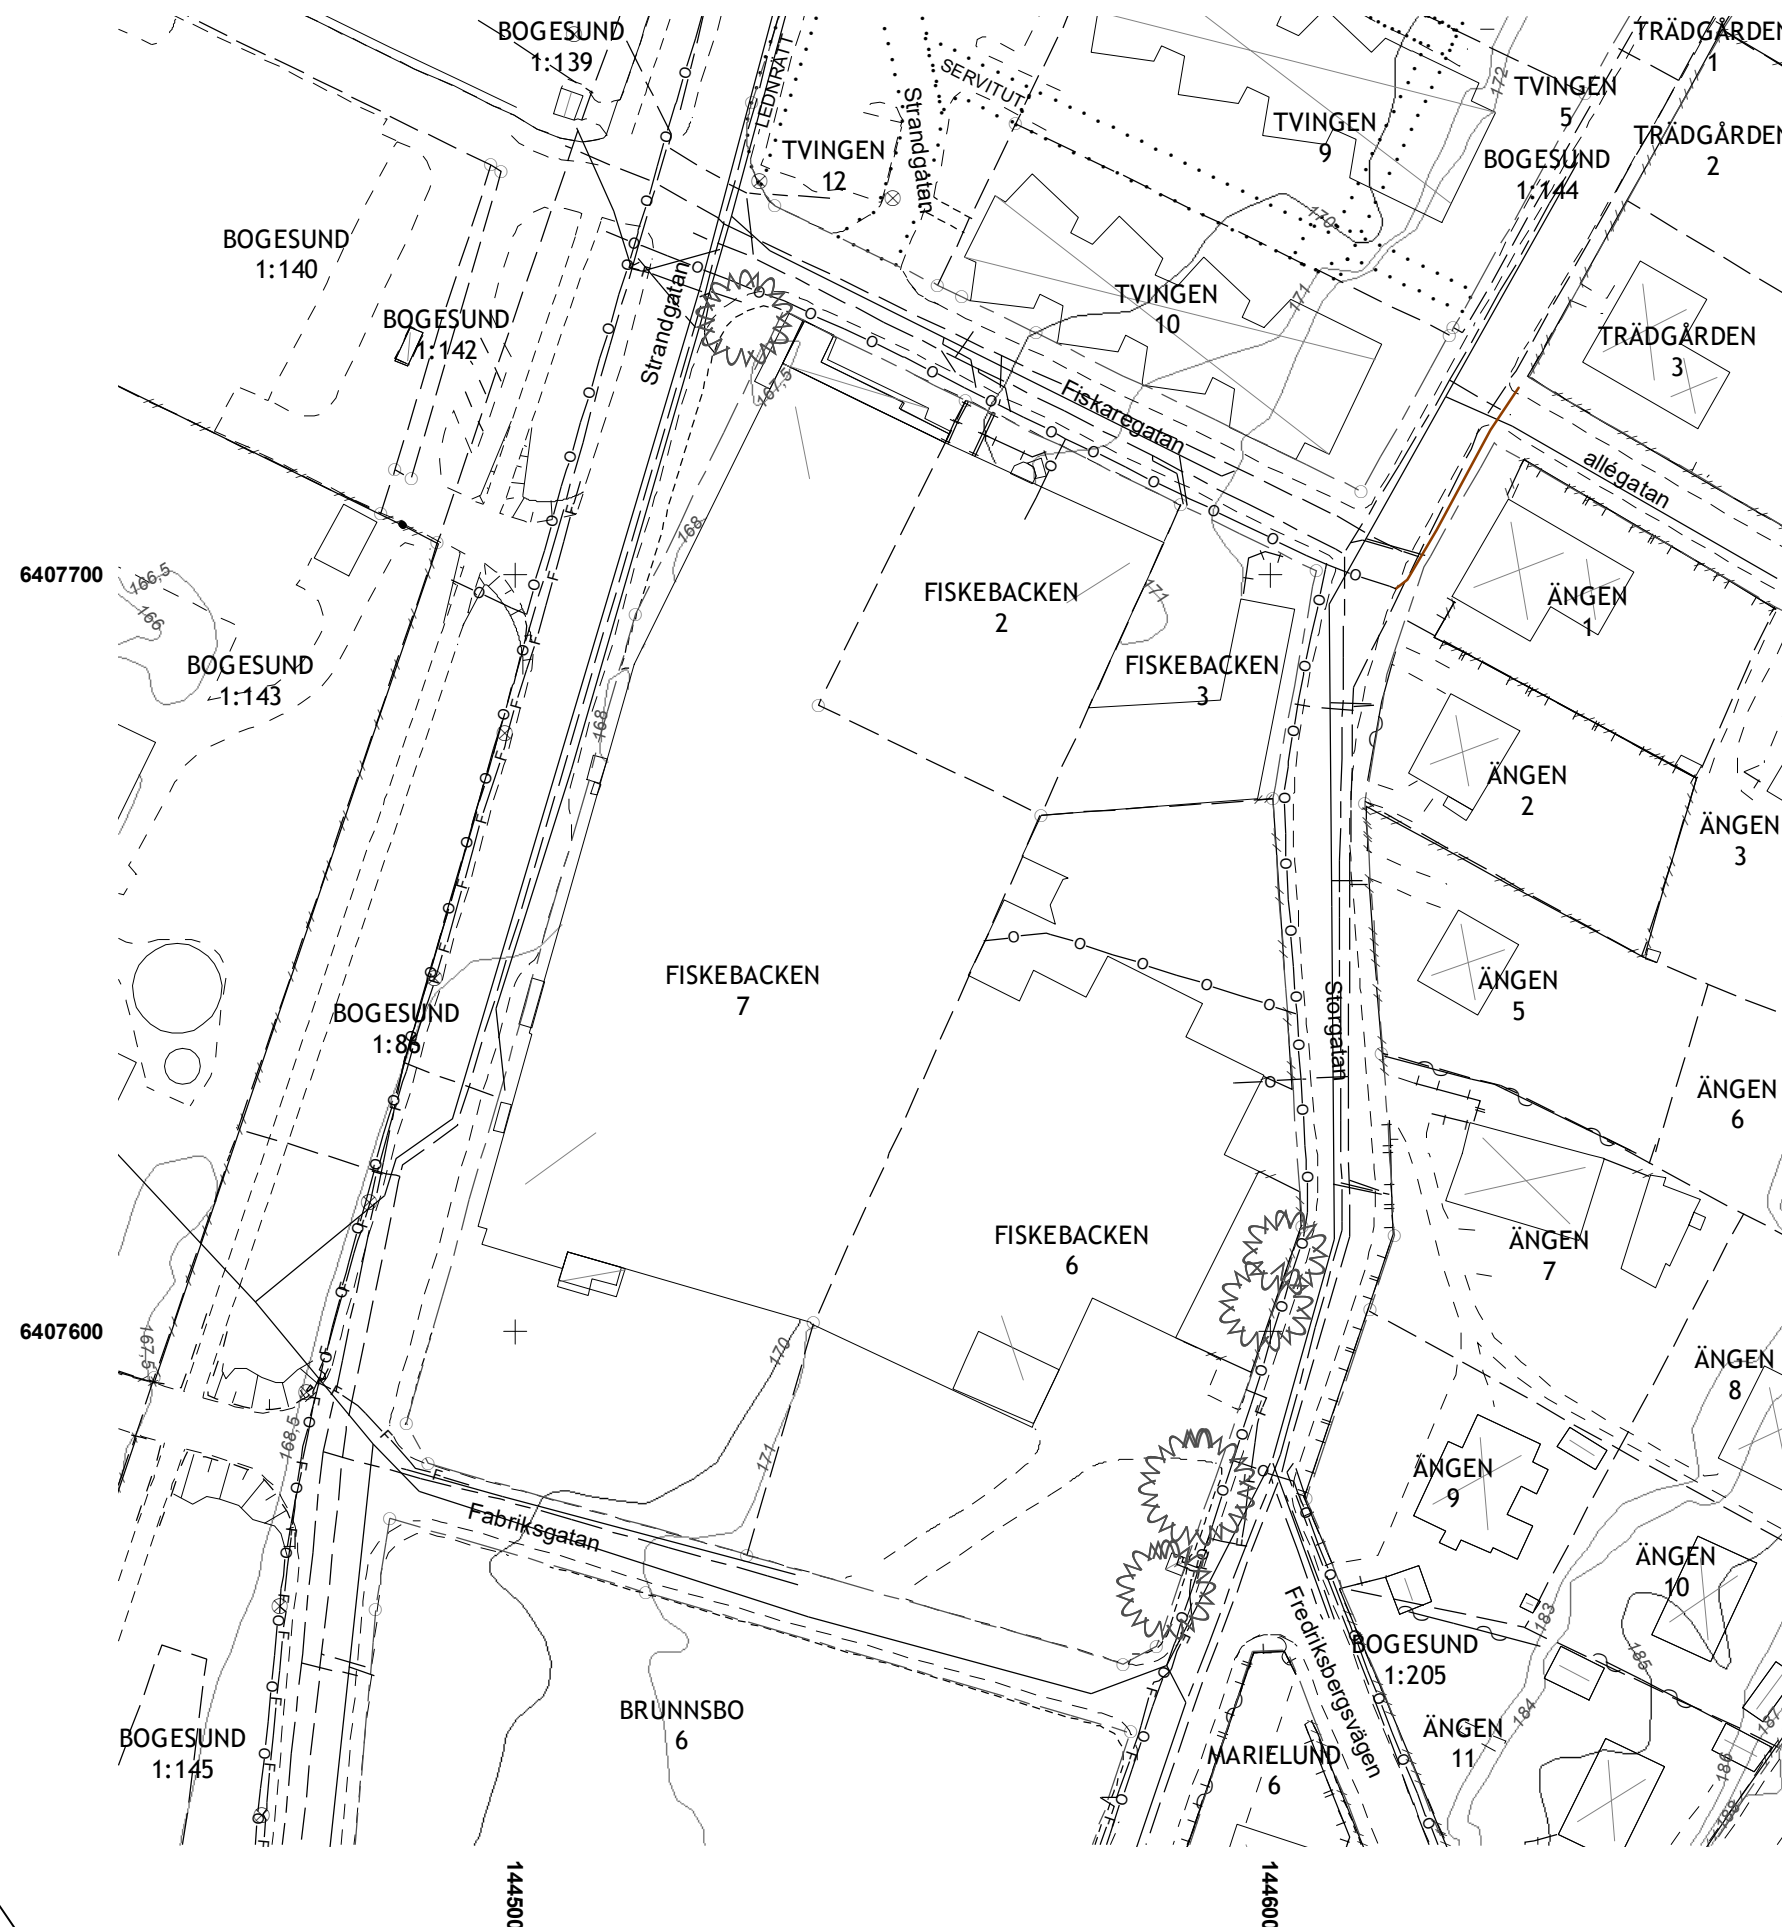

Skala (A3) 1:1 000

0 25 50 75 100 m

