

För redovisningen av VA-nät ansvarar UEAB

För redovisning av Elledning ansvarar aktuell ledningsägare.

MARBÄCK 13:20, 13:42, del av 13:28,  
del av MARBÄCK s:2, del av BREDGÅRDEN 1:1 i  
Ulricehamns kommun Västra Götalands län  
Uppdaterad: 2020-01-22  
Utdrag ur kommunens primärkarta: 2019-05-02

Mätklass: III

Koordinatsystem, plan: Sweref 99 13 30

Koordinatsystem, höjd: RH2000

Kartingenjör

Teckenförklaring grundkarta


	Fastighetsgräns
	Traktgräns
	Väg
	Kantsten
	Bostadshus karterat efter husliv
	Byggnad karterad efter takkontur
	Uthus, garage, industri
	Gemensamhetsanläggning, ledningsrätt, servitut
	Häck
	Mur
	Staket
	Stödmur
	Slänt
	Trappa
	Nivåkurva
	Aktuell markhöjd
	Nockhöjd
	Lövträd, barrträd
	Registerbeteckning på fastighet
Ulricehamn	Trakttext
s:1 Ga:1	Samfällighet, gemensamhetsanläggning
	Fornminne
	Strandlinje
	Spillvattenledning
	Vattenledning
	Dagvattenledning
	Fjärrvärme
	Elledning
	Optokabel
	Belysningsstolpe

## GRUNDKARTA

Detaljplan för  
MARBÄCK 13:20, 13:42, del av 13:28,  
del av MARBÄCK s:2,  
del av BREDGÅRDEN 1:1  
Ulricehamns kommun, Västra Götalands län



ULRICEHAMNS  
KOMMUN

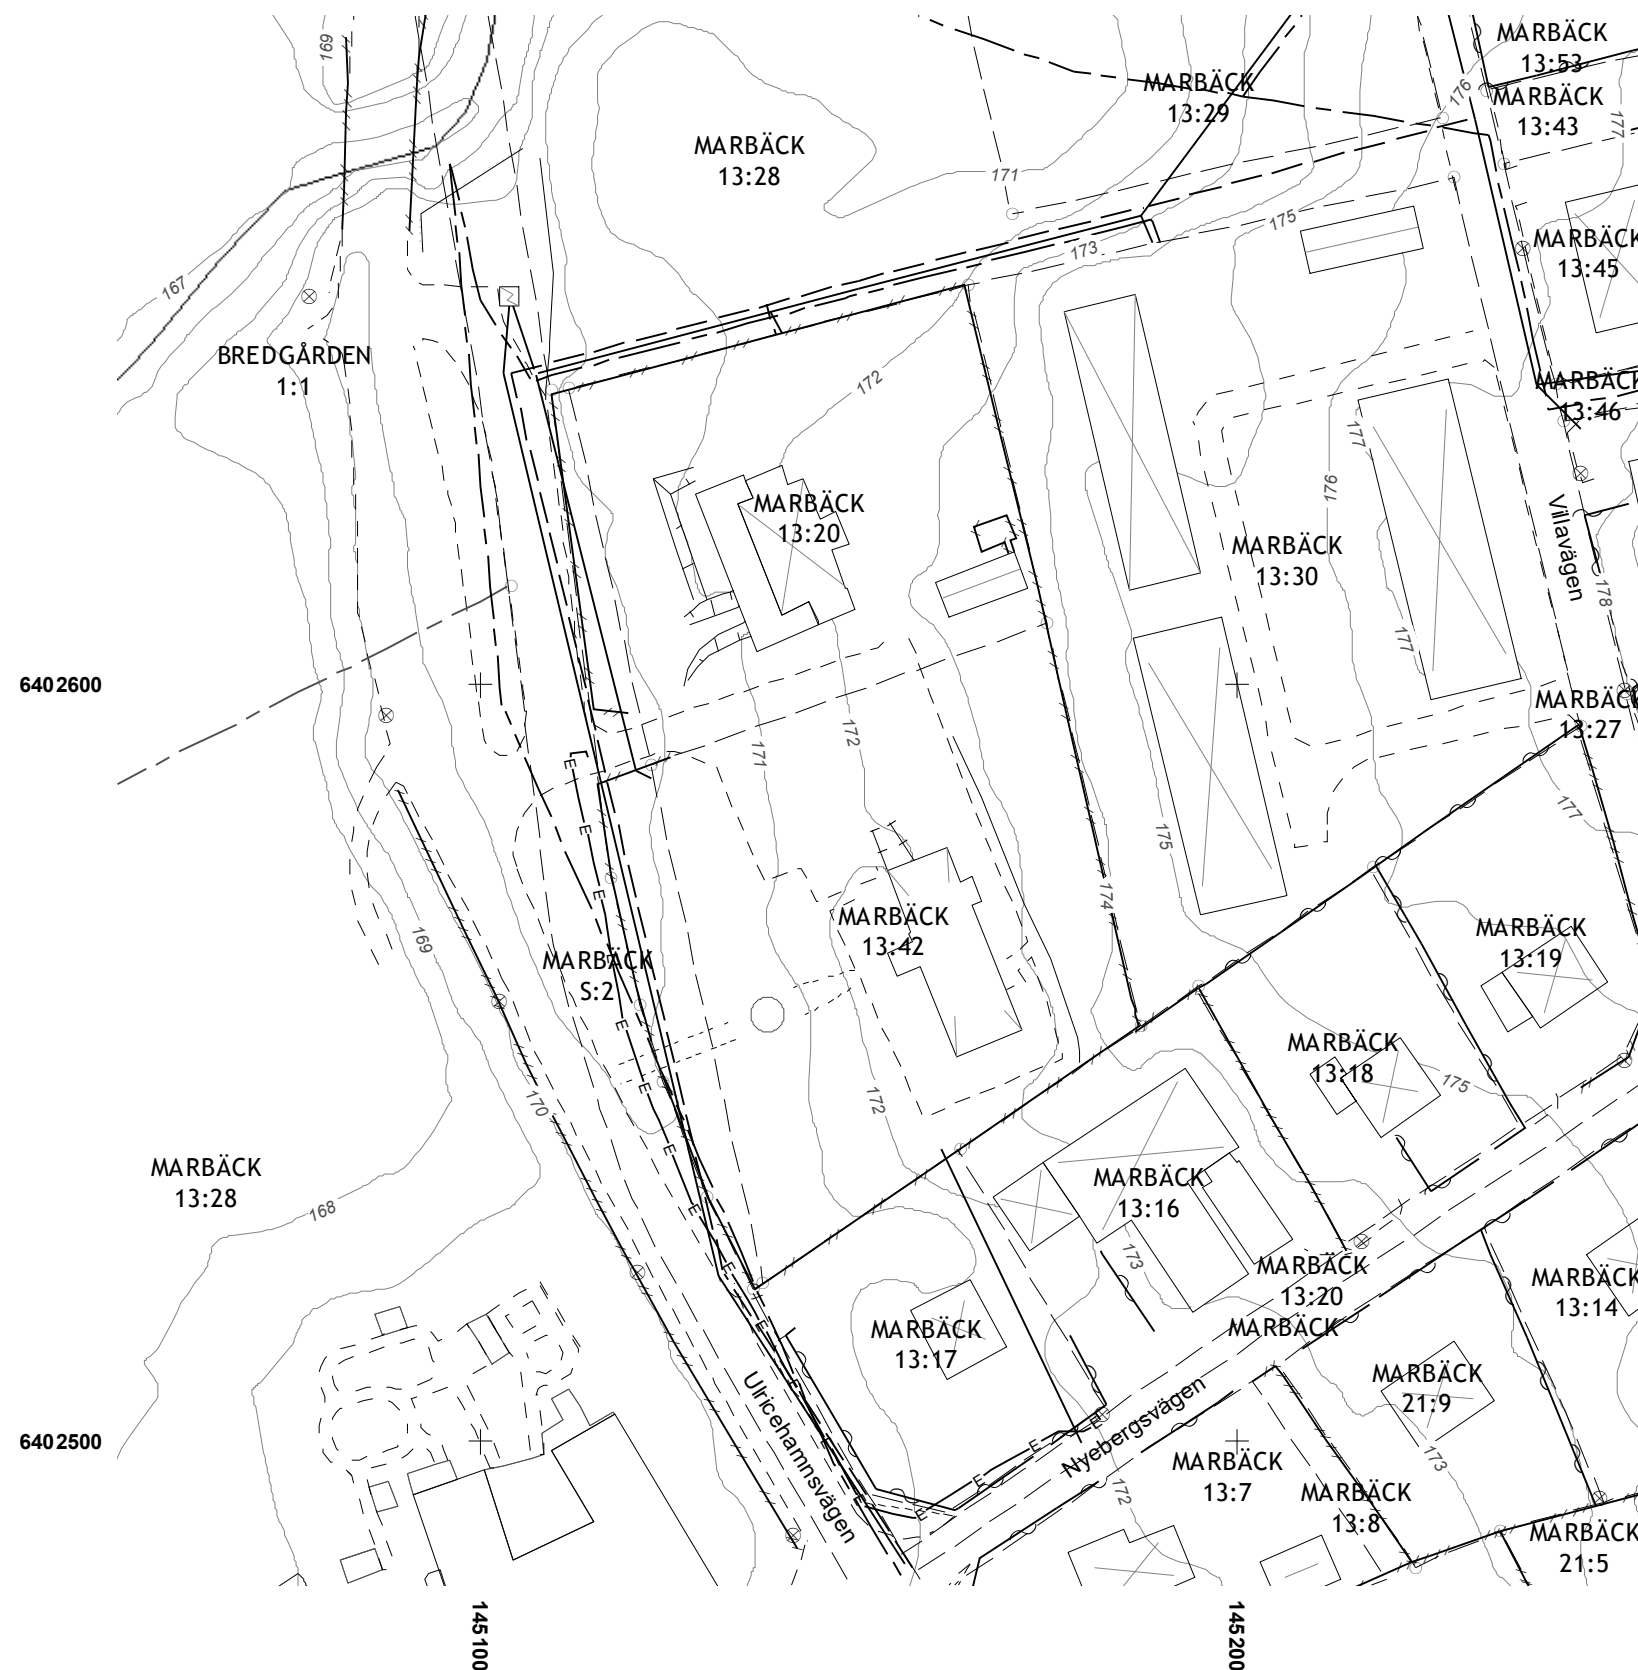

Skala (A3) 1:1 000

0 25 50 75 100 m

