

För redovisningen av VA-nät ansvarar UEAB

För redovisning av Elledning ansvarar aktuell ledningsägare.

Grundkarta över

TIMMELE 9:32 , Timmele förskola
i Ulricehamns kommun Västra Götalands län

Utdrag ur kommunens primärkarta: 2020-06-04

Mätklass: III

Koordinatsystem, plan: Sweref 99 13 30

Koordinatsystem, höjd: RH2000


Kartingenjör

Teckenförklaring grundkarta

- Fastighetsgräns
- - - Traktgräns
- - - Väg
- Kantsten
- ☒ Bostadshus karterat efter husliv
- ☒ Byggnad karterad efter takkontur
- Uthus, garage, industri
- Gemensamhetsanläggning, ledningsrätt, servitut
- ~ Häck
- Mur
- Staket
- Stödmur
- Slänt
- ← Trappa
- ~ 170 Nivåkurva
- +222,22 Aktuell markhöjd
- ×222,22 Nockhöjd
- ⊙ × Lövträd, barrträd
- 1 1:1 Registerbeteckning på fastighet
- Ulricehamn Trakttext
- s:1 Ga:1 Samfällighet, gemensamhetsanläggning
- R Fornminne
- - - Strandlinje
- Spillvattenledning
- - - Vattenledning
- - - Dagvattenledning
- F-F- Fjärrvärme
- E-E- Elledning
- Optokabel
- T-T- Teleledning
- ⊗ Belysningsstolpe

GRUNDKARTA

Detaljplan för
TIMMELE 9:32, Timmele förskola
Ulricehamns kommun, Västra Götalands län

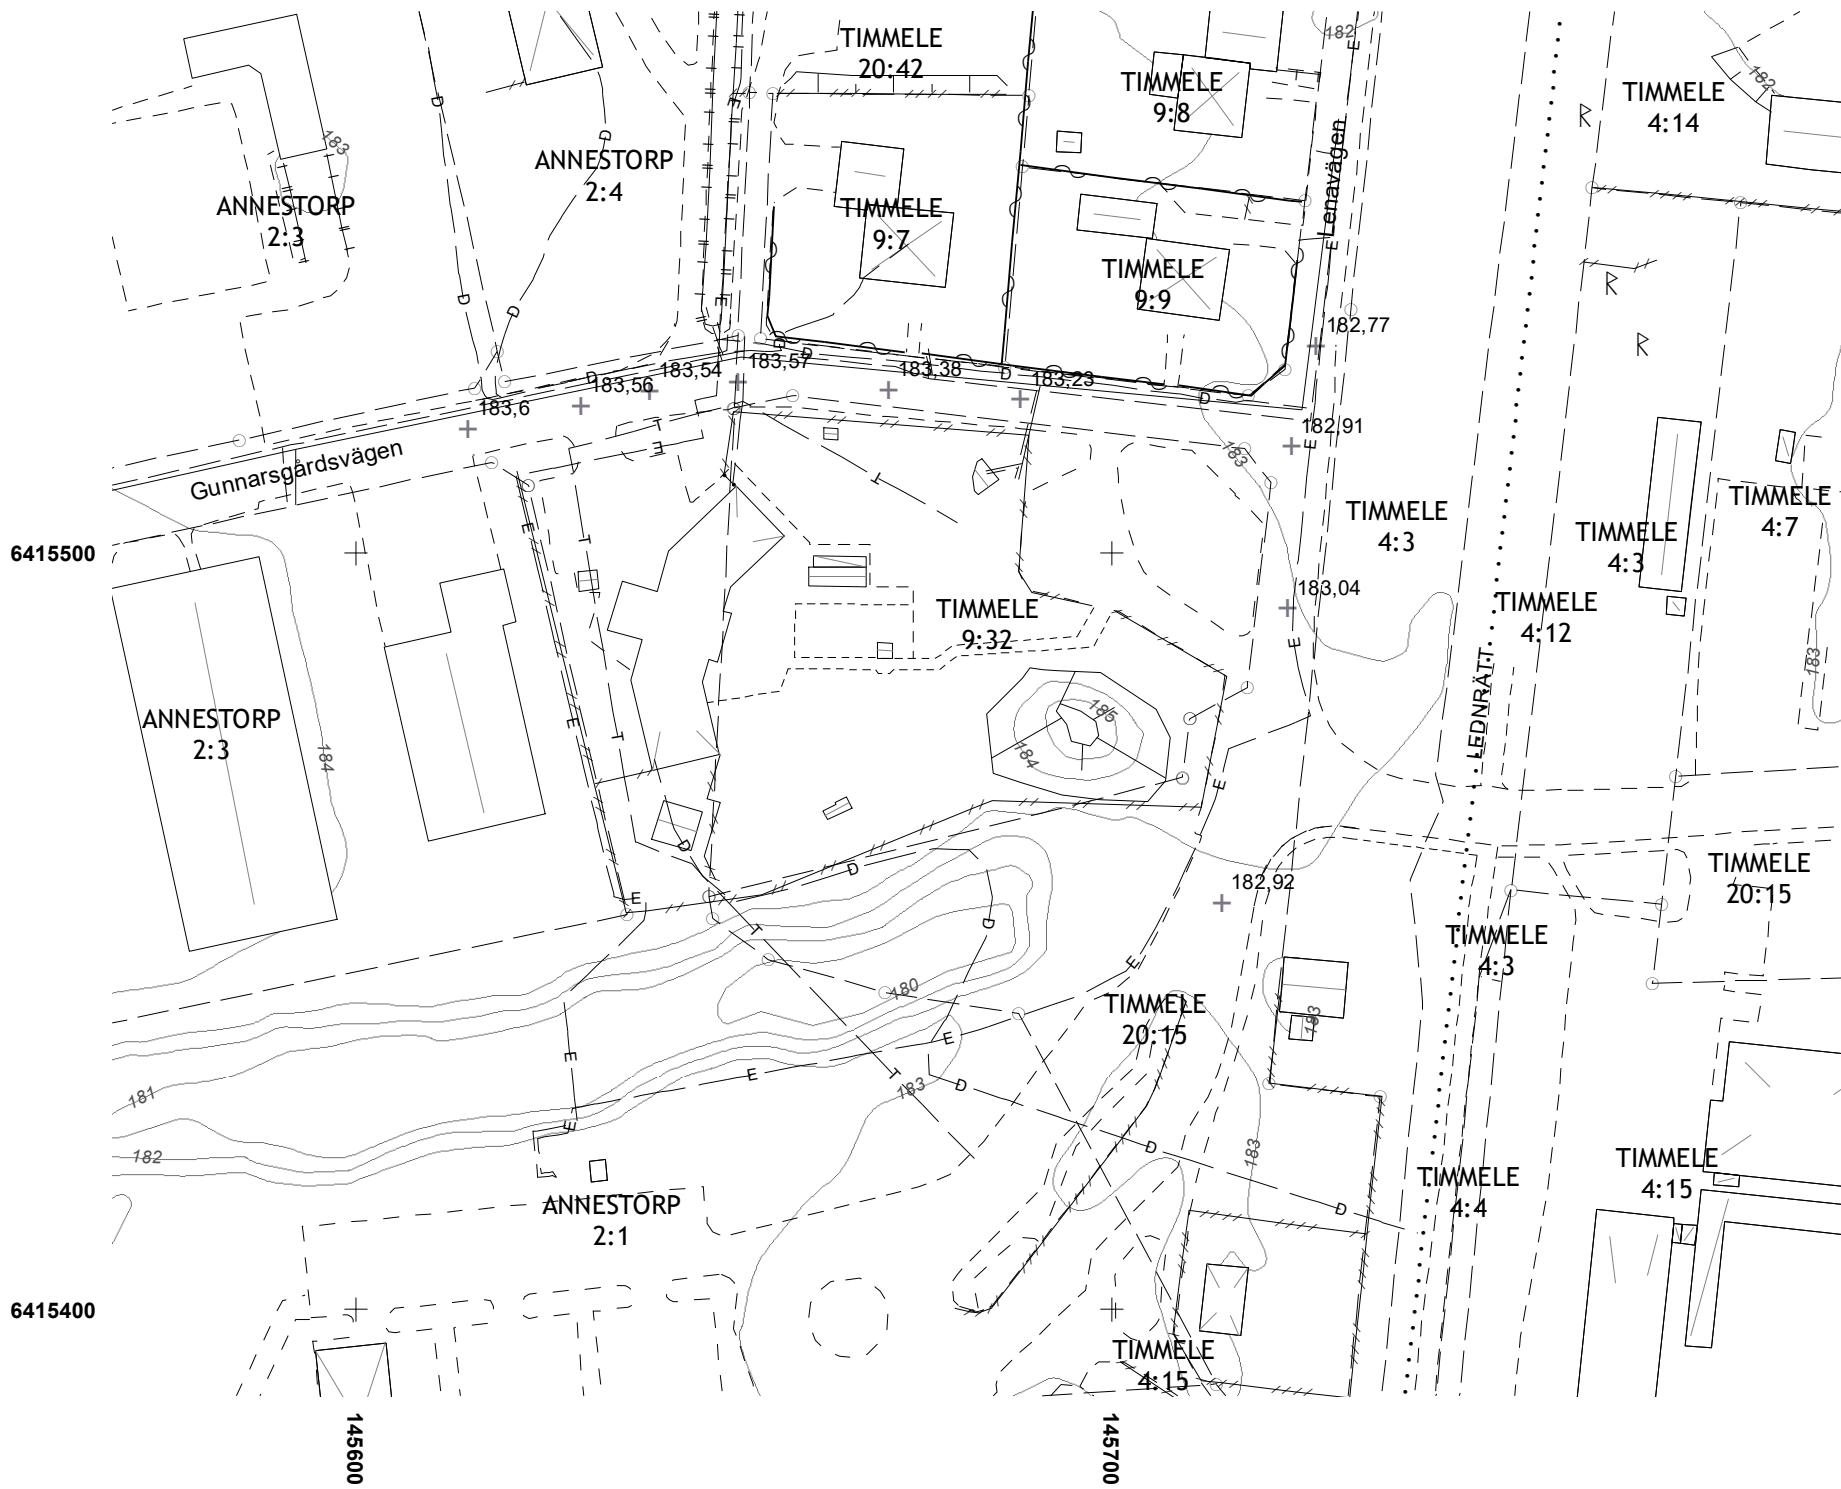

Skala (A3) 1:1 000

