

FÖRKLARING

- BP BRANDPOST
- DA DÖRRAUTOMATIK
- DM DISKMASKIN
- FS FRISVINGFUNKTION
- GP GLASPARTI
- K KYL, K/F KYL/FRYS
- M MAGNET, DÖRR
- m MICROVÅGSUGN
- MKx MARKIS, UTVÄNDIG
- P PROJEKTÖRFÄSTE
- VUK VATTENUTKASTARE
- WB WHITEBOARD

- Bef BYGGNADSDDEL
- NY BYGGNADSDDEL
- EFTERLAGNING
- RIVEN BYGGNADSDDEL
- Bef. DÖRR
- NY DÖRR (10M VÄNSTERHÄNGD)
- D10v
- NY DÖRR, MED GLASNING

FÖRESKRIFTER

MÅTT I MILLIMETER OM INTE ANNET ANGES. VERKLIGA HÖJDER/MÅTT/FÖRHÅLLANDEN KONTROLLERAS PÅ PLATS AV ENTREPÖNR.


HÄNVISNINGAR

RITNINGARNA ÄR UPPRÄTTADE FRÅN DIGITALA MODELLER SAMT PAPPERSKOPIOR (SCANNADE).
 ULRICEHAMNS KOMMUN, Fastighetskontor, 1983, 1984, 2001
 Konsultföretaget VOTEN, ARVID KONSULT, 2000-06-28, Arb.Nr
 1139. FASADER OCH SEKTIONER Rit.Nr A21.
 K-KONSULT, INGENJÖRER OCH ARKITEKTER, 1971-02-08, Arb.Nr
 66008010315, Rit.Nr: A4, A5

| BET | ÄNDRING AVSER | DATUM | Sign. |
|-----|---------------|-------|-------|
|-----|---------------|-------|-------|

FÖRFRÅGNINGSUNDERLAG

Hössna skola

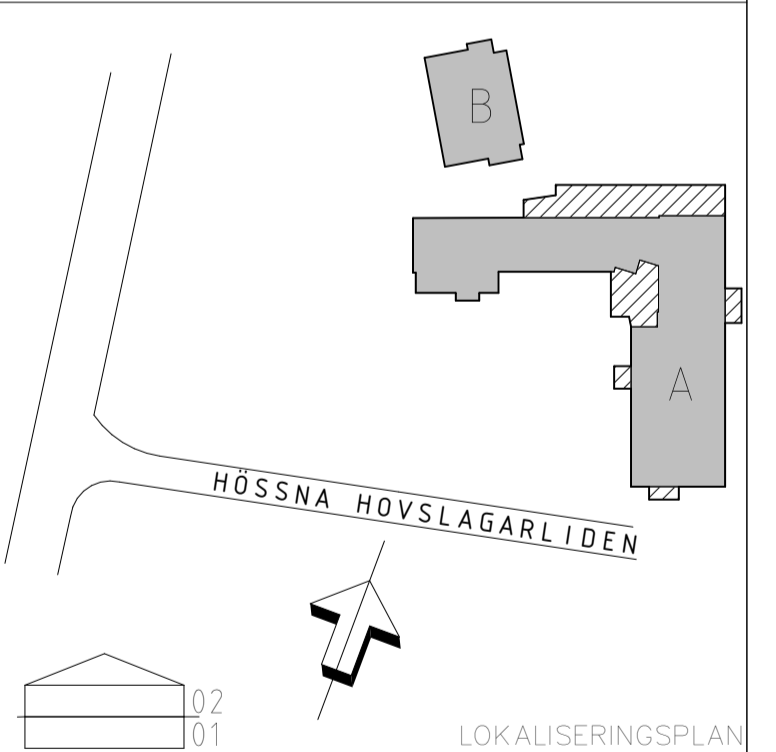

| | | |
|------------|------------------------------------|-------------|
| BYGGHERRE | ULRICEHAMNS KOMMUN | |
| A | Dahrén Arkitekter | |
| B | Briab | |
| E | Vinnergi | |
| SK | Ingemar Johansson ingenjörers byrå | |
| VVS | Entreprenöplanering | |
| UPPDRAG NR | RITAD AV | HANDLAGGARE |
| 1819 | C.D | C.D |
| DATUM | ANSVÄRIG | |
| 2020-04-16 | | |

Hössna skola, Om-/Hilbyggnad
 Plan 1 Del 2/2
 Hus A
 Kv. HÖSSNA 12

| SKALA AT | NUMMER | BET |
|----------|-------------|-----|
| 1:100 | A-40-1-1102 | - |

SKALA 1:100

