





SEKTION BYGGNAD 2 B-B

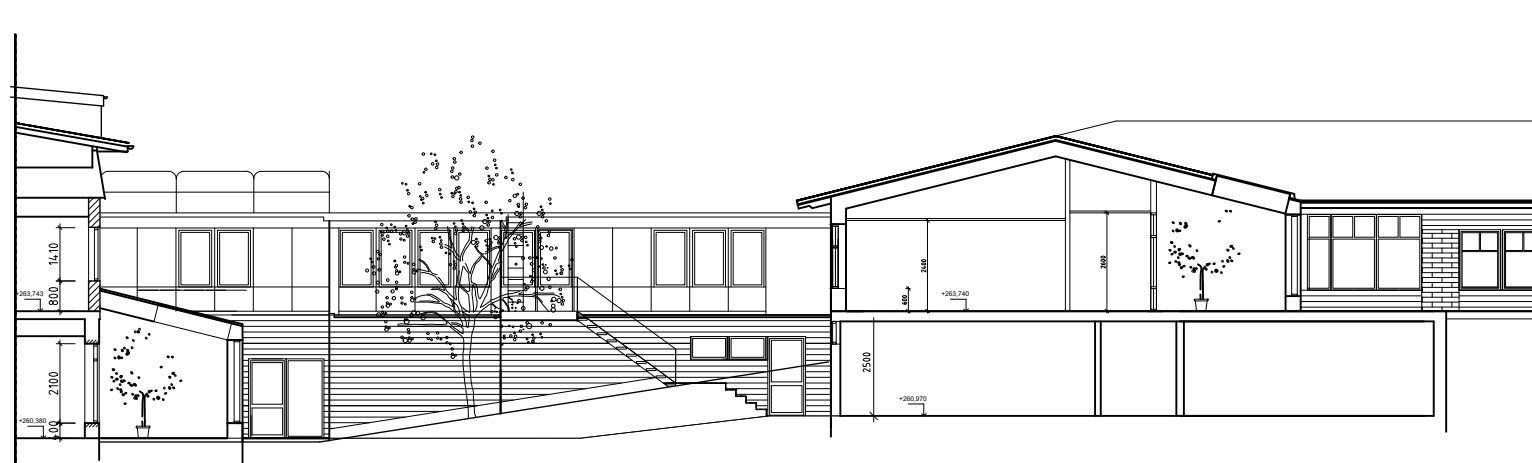


SEKTION KOPPLINGSBYGGNAD BYGGNAD 3, C-C




SEKTION BYGGNAD 1 & 4, D-D

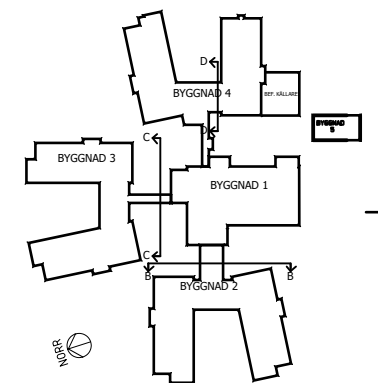

SKALA 1:200

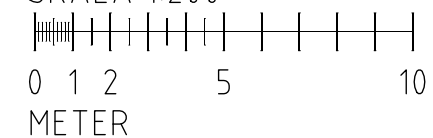

BET	ANT	ÄNDRINGEN AVSER	SIGN	DATUM
SYSTEMHANDLING				
RYTTERSHOV DEMENSCENTRUM RYTTERSHOV 1, ULRICEHAMNS KOMMUN				
 <small>Västrabodavägen 37, 441 60 ALINGSÅS, Tel. 0322-633000</small>				
				
BE		ULRICEHAMN KOMMUN ; ÅKE JOHANNESSEN		0766 435215
A		DAHRÉN ARKITEKTER AB; BJÖRN DAHRÉN		0322 633000
V		ENTREPRENADPLANERING; MORGAN FRANSSON		0708137227
EL		VINNBERG ; ULF ANDERSSON		0708 17 5148
K		GIAB ; SÖREN ANDERSSON		0723-95792
RI		BRIJAB ; NANNA OHLSSON		010- 2038014
SK		JINGEMAR JOHANSSON; JULIA STJÄRNSTRAND		0707876142
T		ACCENT ARKITEKTER; STINA LUDECKENS		070-361 7568
H		PONTARIJUS; KAISA NILSSON		0708975094
UPPDRAG NR	1909	RITAD AV	B. DAHRÉN	HANDLAGGARE
DATUM	2020-12-16	ANSVARIG	BJÖRN DAHRÉN	
NYBYGGNAD OCH OMBYGGNAD ÄLDREBOENDE SEKTIONER				
SKALA	A1 = 1:100	NUMMER	A-40-2-03	
	A3 = 1:200		REV	