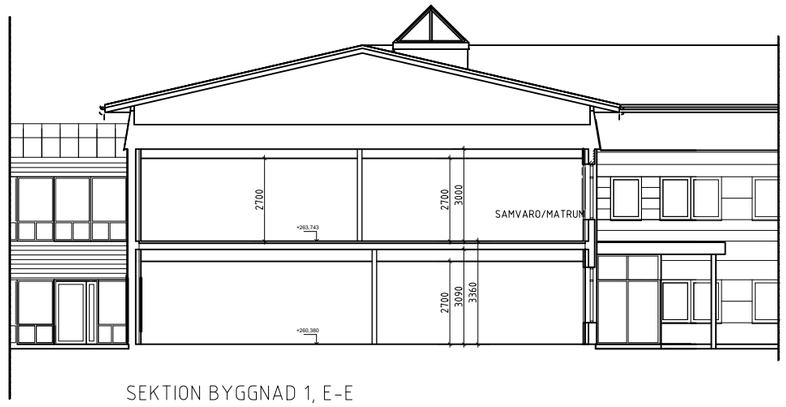

SEKTION BYGGNAD 1, E-E

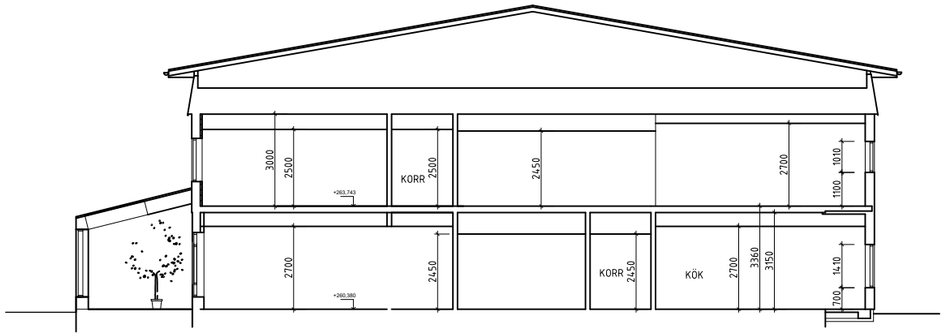

SEKTION BYGGNAD 1 , F-F

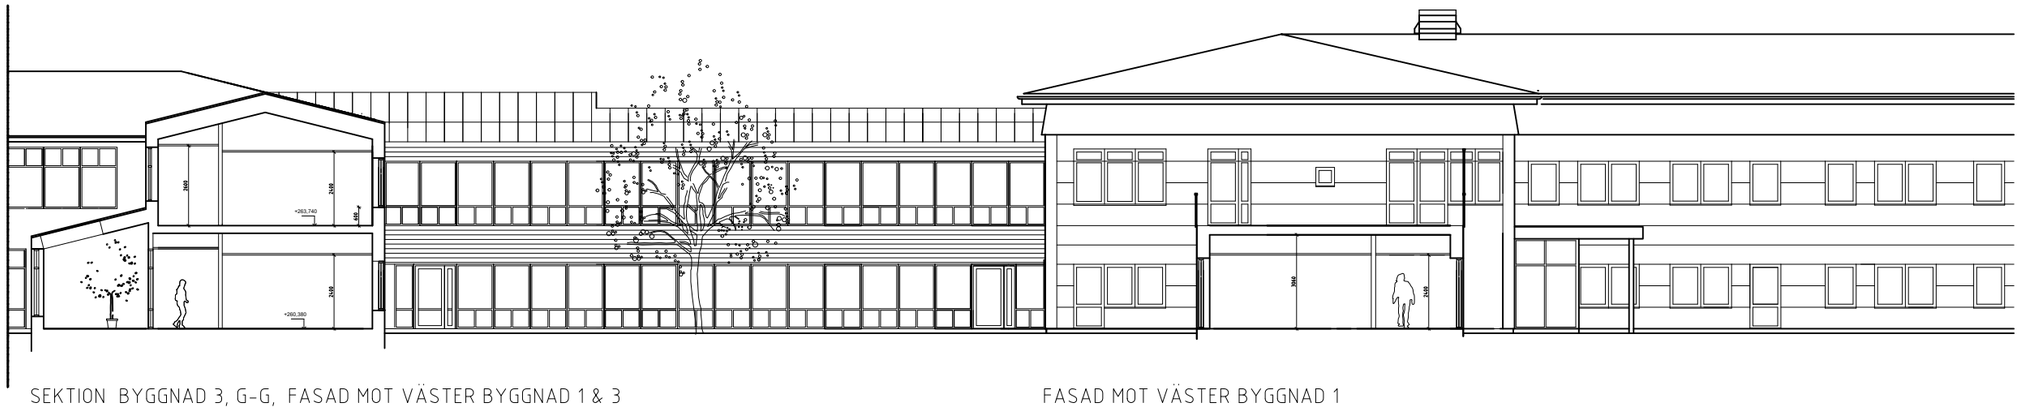

SEKTION BYGGNAD 3, G-G, FASAD MOT VÄSTER BYGGNAD 1 & 3

FASAD MOT VÄSTER BYGGNAD 1

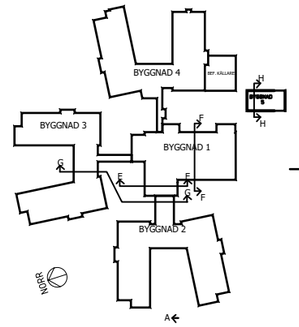

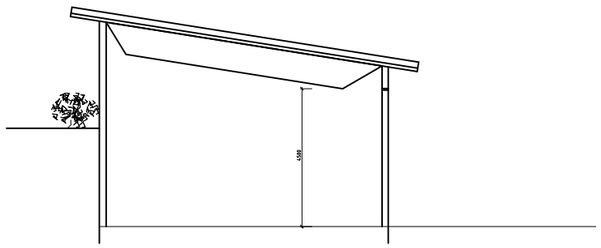

SEKTION BYGGNAD 5, H-H

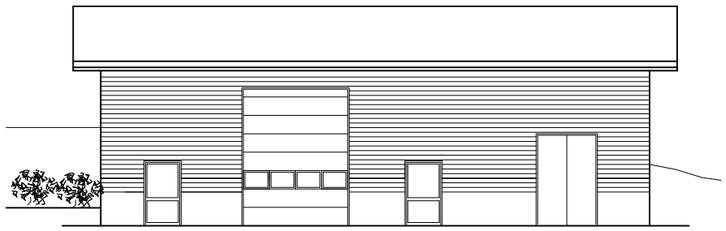

FASAD MOT SÖDER BYGGNAD 5

SKALA 1:200

0 1 2 5 10

METER

BET	ANT	ÄNDRINGEN AVSER	SIGN	DATUM

SYSTEMHANDLING

RYTTERSHOV DEMENSCENTRUM

RYTTERSHOV 1, ULRICEHAMNS KOMMUN

DAHRÉN arkitekter ab

Västra bodarnav.37,441 60 ALINGSÅS,Tel 0322-633000

ULRICEHAMNS KOMMUN

BE	ULRICEHAMN KOMMUN ; ÅKE JOHANNESSON	0766 435215
A	DAHRÉN ARKITEKTER AB: BJÖRN DAHRÉN	0322 633000
V	ENTREPRENADPLANERING; MORGAN FRANSSON	0708137227
EL	VINNERGI : ULF ANDERSSON	0708 17 5148
K	GIAB ; SÖREN ANDERSSON	0723-957792
Br	BRIAB ; NANNA OHLSSON	010- 2038014
SK	INGEMAR JOHANSSON; JULIA STJÄRNSTRAND	0707876142
T	ACCENT ARKITEKTER; STINA LUDDECKENS	070-361 7568
M	PONTARIUS; KAJSA NILSSON	0708975094

UPPDRAG NR	RITAD AV	HANDLÄGGARE
1909	B. DAHRÉN	BJÖRN DAHRÉN
DATUM	ANSVARIG	
2020-12-16		

NYBYGGNAD OCH OMBYGGNAD
ÄLDREBOENDE
SEKTIONER

SKALA	NUMMER	REV
A1 = 1:100 A3 = 1:200	A-40-2-04	