


ATT BYGGA MARKBÄDD MED ELLER UTAN FOSFORFÄLLING OCH EFTERBEHANDLING

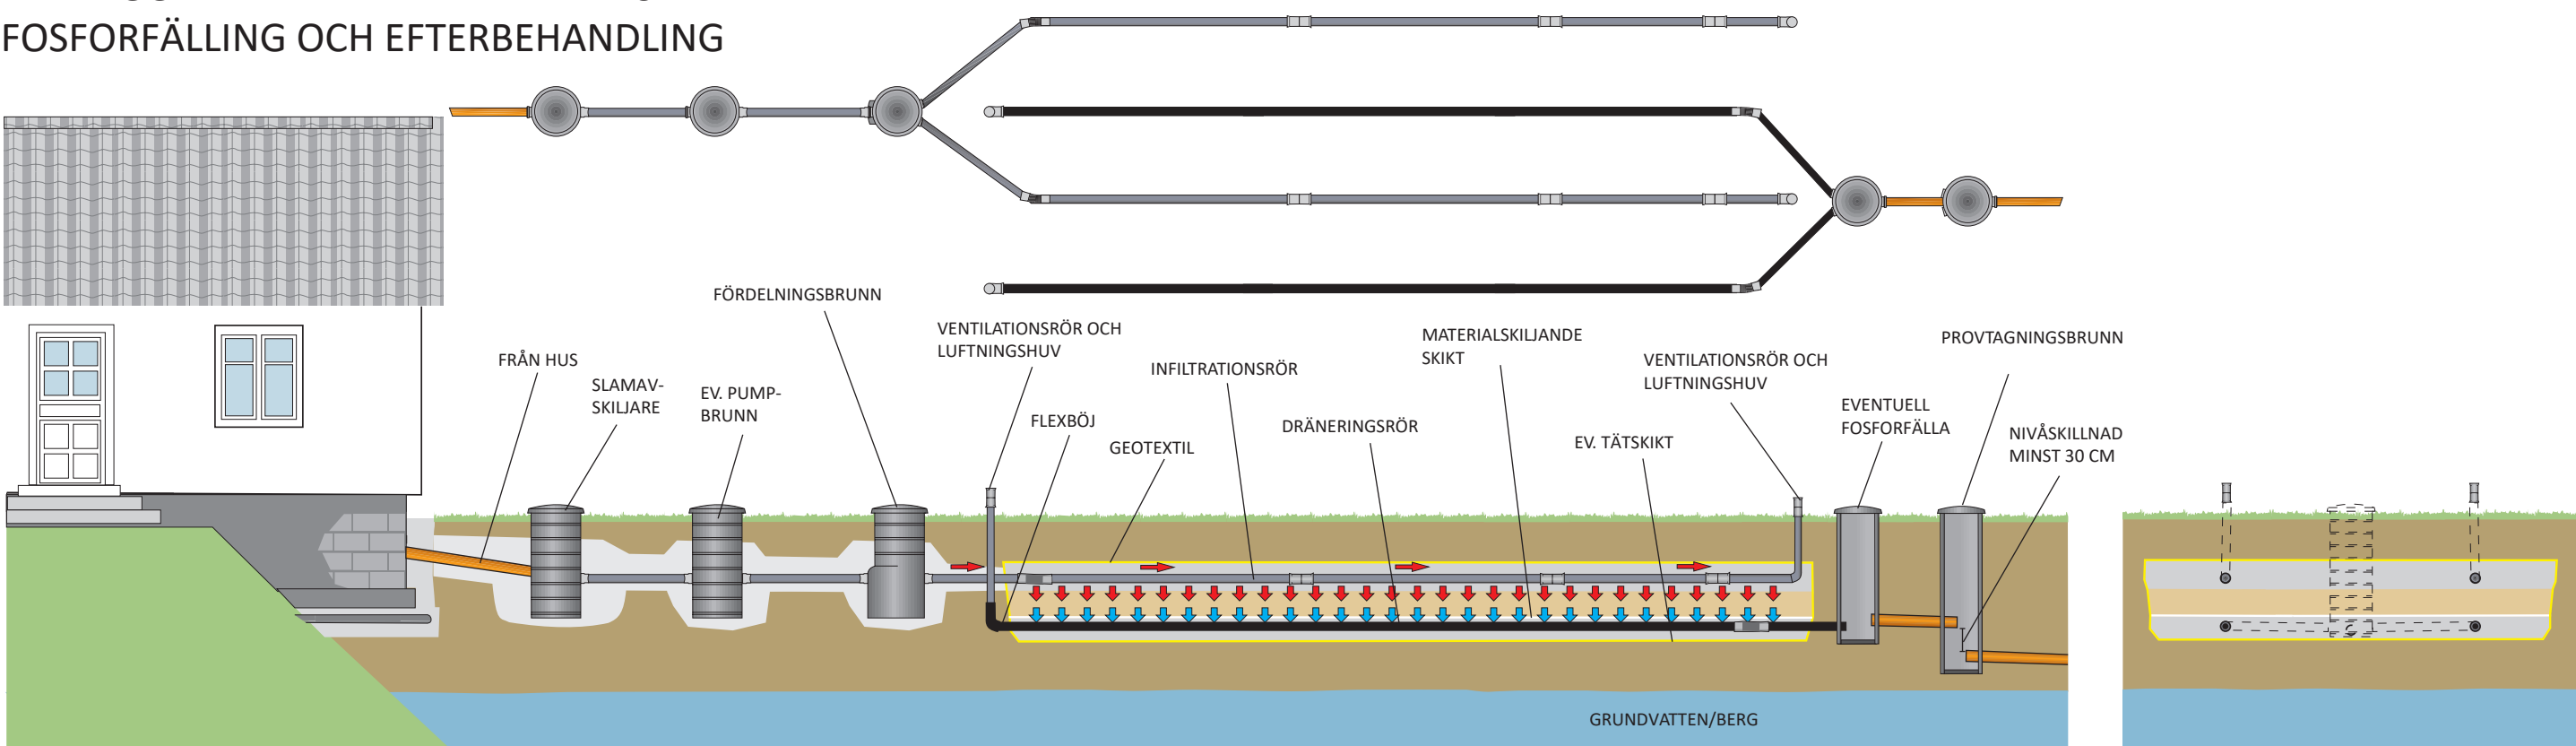

MARKINFILTRATIONEN:

SLAMAVSKILJARE

Befintlig slamavskiljare behålls ☐ Ja ☐ Nej

Slamavskiljarens volym m³

Slamavskiljarens fabrikat

Fördelningsbrunn ☐ Ja ☐ Nej

Inbyggd fördelningsbrunn ☐ Ja ☐ Nej

PUMPNING

Anläggningen förses med pumpbrunn ☐ Ja ☐ Nej

Integrerad pump ☐ Ja ☐ Nej

MARKFÖRHÅLLANDEN

Avstånd till högsta grundvattennivå eller berg cm

Jordartens genomsläpplighet (LTAR) l/m²/d

SPRIDNINGSLAGER (bör vara minst 35 cm tvättad makadam eller singel 12-24 alt. 16-32)

Spridningslagret är cm

SPRIDARLEDNINGAR

Antal ledningar st

Ledningarnas längd (max 15 m) m

Avstånd mellan spridarledningarna cm

RENINGSLAGER (bör vara 80 cm sand 0-8)

Sandlagret är cm

MATERIALSKILJANDE SKIKT (bör vara väl dränerande grus i fraktion mellan 2-10 mm)

Material

Tjocklek cm

UPPSAMLINGSLAGER (bör vara makadam eller singel 12-24 resp 16-32)

Uppsamlingslagret är cm

MARKBÄDDEN (minst 20 m²/hushåll)

Bäddens längd m

Bäddens bredd m

AVSTÅND uppsamlingsrör/markbäddens botten till högsta grundvatten/berg (minst 20 cm)

Vårt avstånd uppsamlingsrör till grundvatten/berg är cm

TÄT MARKBÄDD – bädden skall göras som tät markbädd ☐ Ja ☐ Nej

Tätskikt material (t ex gummiduk):

EFTERBEHANDLING

Spillvattnet leds till efterbehandling efter markbädd

Ja ☐ Se teknisk beskrivning för efterbehandling

Nej ☐ Utlöpp leds till

FOSFORFÄLLNING

Anläggningen skall förses med system för fosforfällning ☐ Ja ☐ Nej

AVSKÄRANDE DRÄNERING

Anläggningen avlastas från grundvattenpåverkan ☐ Ja ☐ Nej

VENTILATION

Separata ventilationsrör med löstagbart ventilerat lock 20 cm ovan mark. ☐

Ventilationsbrunn med löstagbart lock ventilerat 20 cm ovan mark. ☐

SÖKANDENS UPPGIFTER

Namn

Adress

Telefon

E-post

ENTREPRENÖRENS UPPGIFTER

Namn

Adress

Telefon

E-post

Har gått diplomutbildning

Ja

Nej

Insamling av personuppgifter enligt dataskyddsförordningen (GDPR)
När din tekniska beskrivning - infiltration markbädd har kommit till kommunen blir det en allmän handling som alla har rätt att ta del av. Personuppgifterna som sparas och behandlas är de du angett på denna blankett. Syftet med en sådan behandling är för att kunna handlägga din tekniska beskrivning - infiltration markbädd. Anledningen är att Ulricehamns kommun ska kunna handlägga ditt ärende på ett korrekt vis. Den rättsliga grunden är uppgifter för myndighetsutövning.


På kommunens hemsida kan du läsa mer om hur vi hanterar dina personuppgifter. Om du vill radera, rätta eller begära registerutdrag hittar du även kontaktuppgifter till kommunen och våra dataskyddsombud på webbsidan.
<https://www.ulricehamn.se/om-webbplatsen/personuppgifter/>

BLANKETTEN SKICKAS TILL:
Ulricehamns kommun
Miljöenheten
523 86 Ulricehamn
eller till: miljo@ulricehamn.se

ÖVRIGA KONTAKTUPPGIFTER
TELEFON 0321-59 50 00
BESÖKSADRESS Bogesundsgatan 22
E-POST miljo@ulricehamn.se
WEBB ulricehamn.se



ULRICEHAMNS
KOMMUN

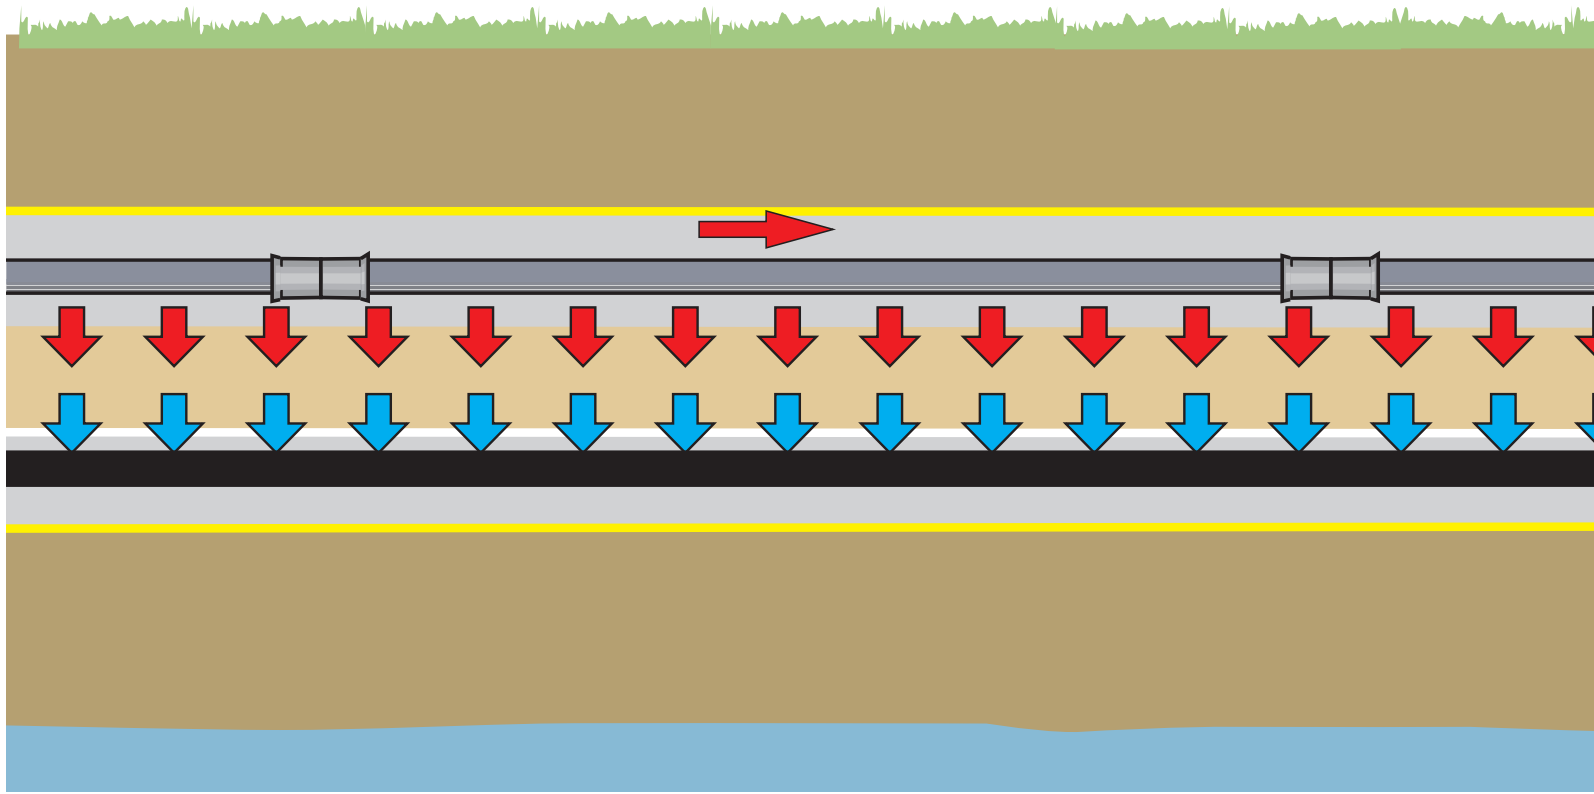

SÅ HÄR TÄNKER JAG BYGGA MIN AVLOPPSANLÄGGNING MED MARKBÄDD

Teknisk beskrivning av markbädd
med eller utan fosforfällning och
med efterpolering

BILAGA TILL ANSÖKAN/ANMÄLAN OM ATT
INRÄTTA ENSKILD AVLOPPSANLÄGGNING

SÖKANDENS UPPGIFTER

Namn: _____

Fastighetsbeteckning: _____

