

SÖKANDENS UPPGIFTER	ENTREPRENÖRENS UPPGIFTER
Namn _____	Namn _____
Adress _____ _____	Adress _____ _____
Telefon _____	Telefon _____
E-post _____	E-post _____
	Har gått diplomutbildning Ja ☐ Nej ☐

Insamling av personuppgifter enligt dataskyddsförordningen (GDPR)

När din tekniska beskrivning - infiltration med moduler har kommit till kommunen blir det en allmän handling som alla har rätt att ta del av. Personuppgifterna som sparas och behandlas är de du angett på denna blankett. Syftet med en sådan behandling är för att kunna handlägga din tekniska beskrivning - infiltration med moduler. Anledningen är att Ulricehamns kommun ska kunna handlägga ditt ärende på ett korrekt vis. Den rättsliga grunden är uppgifter för myndighetsutövning. På kommunens hemsida kan du läsa mer om hur vi hanterar dina personuppgifter. Om du vill radera, rätta eller begära registerutdrag hittar du även kontaktuppgifter till kommunen och våra dataskyddsombud på webbsidan.


<https://www.ulricehamn.se/om-webbplatsen/personuppgifter/>

BLANKETTEN SKICKAS TILL:
Ulricehamns kommun
Miljöenheten
523 86 Ulricehamn
eller till: miljo@ulricehamn.se

ÖVRIGA KONTAKTUPPGIFTER
TELEFON 0321-59 50 00
BESÖKSADRESS Bogesundsgatan 22
E-POST miljo@ulricehamn.se
WEBB ulricehamn.se



ULRICEHAMNS
KOMMUN

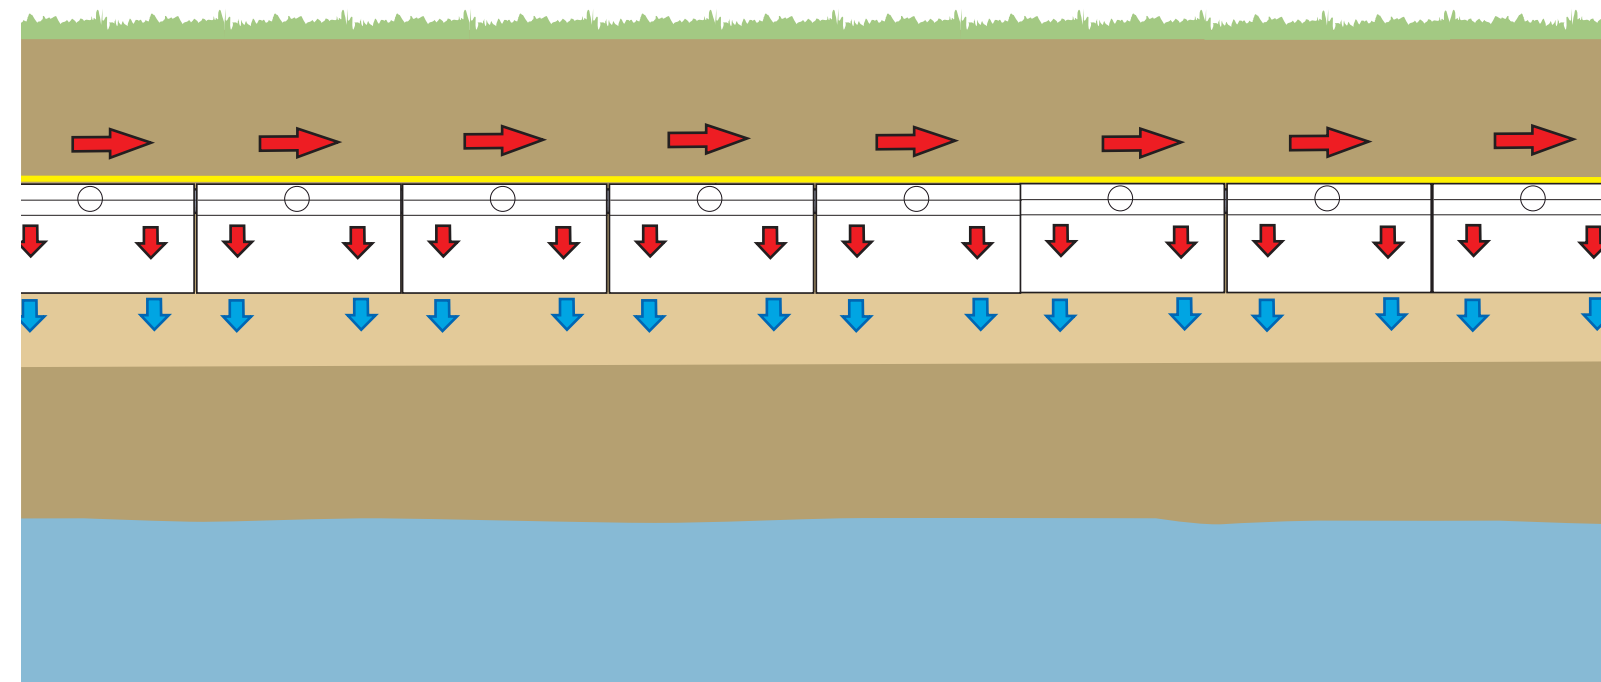

SÅ HÄR TÄNKER JAG BYGGA MITT INFILTRATIONSSYSTEM

Teknisk beskrivning av ett
infiltrationssystem med moduler med
eller utan förfällning av fosfor.

BILAGA TILL ANSÖKAN/ANMÄLAN OM ATT INRÄTTA
ENSKILD AVLOPPSANLÄGGNING


SÖKANDENS UPPGIFTER

Namn: _____

Fastighetsbeteckning: _____



ATT BYGGA ETT INFILTRATIONSSYSTEM MED MODULER:

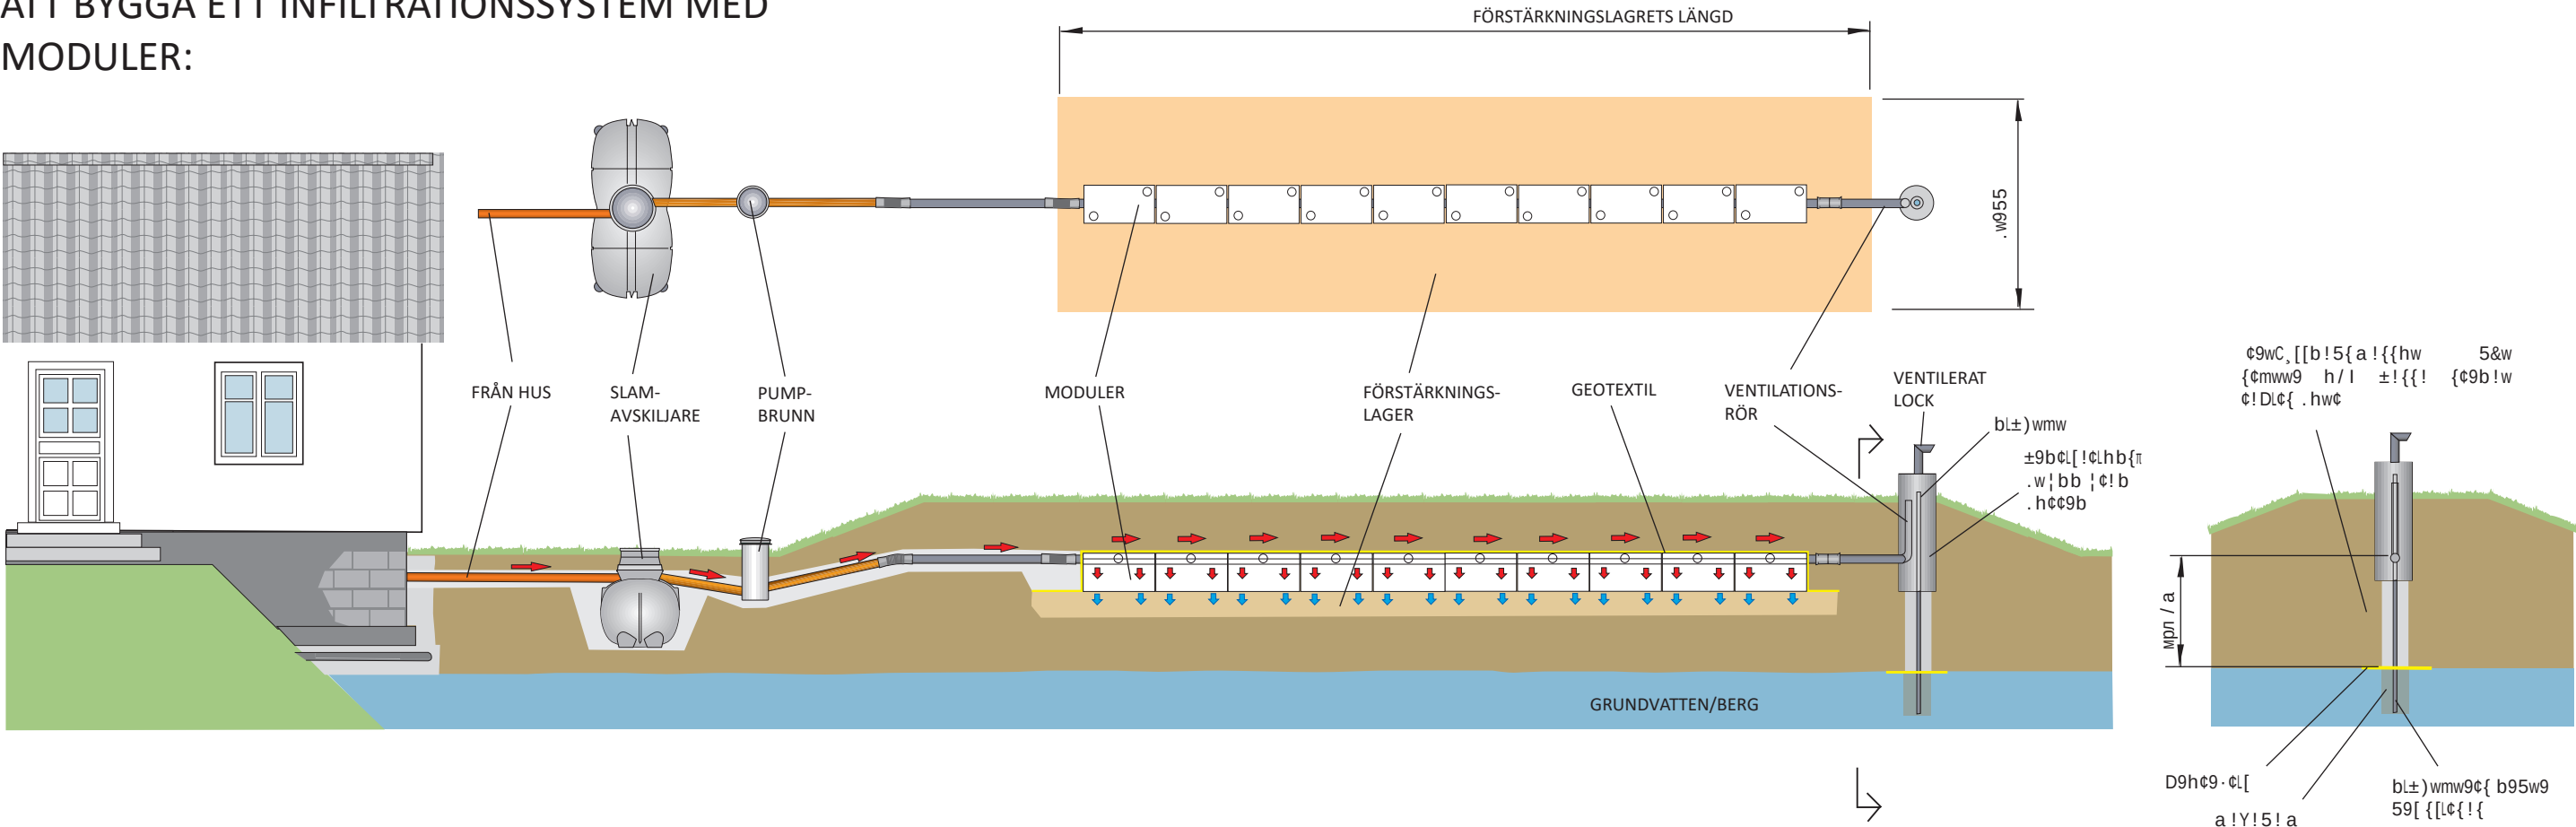

INFILTRATIONSSYSTEMET:

SLAMAVSKILJAREN Befintlig slamavskiljare behålls ☐ Ja ☐ Nej Slamavskiljarens volym m³ Slamavskiljarens fabrikat	ALTERNATIV 1: SPRIDNINGSLAGER AV SAND/GRUS Spridningslagrets fraktion mm Spridningslagrets tjocklek cm	FOSFORFÄLLNING Anläggningen skall förses med system för fosforfällning ☐ Ja ☐ Nej	VENTILATION Separata ventilationsrör med löstagbart ventilerat lock 20 cm ovan mark. ☐ Ventilationsbrunn med löstagbart lock ventilerat 20 cm ovan mark. ☐
PUMPNING Anläggningen förses med pumpbrunn ☐ Ja ☐ Nej Integrerad pump ☐ Ja ☐ Nej	ALTERNATIV 2: SPRIDNINGSMATTA Spridningsmattans längd cm Spridningsmattans bredd cm Spridningsmattans tjocklek cm	Lodrätt avstånd mellan spridar rör/spridarplatta och högsta grundvatten/berg ska vara minst 100 cm.	NIVÅRÖR Med röret och en pejlsticka skall grundvattennivån i förhållande till spridar rören kunna pejlas.
MARKFÖRHÅLLANDEN Avstånd från marknivå till högsta grundvattennivå eller berg cm Jordartens genomsläpplighet (LTAR) l/m²/d	FÖRSTÄRKNINGSLAGER Förstärkningslagrets fraktion mm Förstärkningslagrets tjocklek cm	Vårt avstånd mellan spridarplatta/spridar rör och högsta grundvatten/berg är cm	Diameter (min 10 cm):cm
AVSKÄRANDE DRÄNERING – anläggningen avlastas från grundvattenpåverkan: ☐ Ja ☐ Nej	INFILTRATIONSBÄDDEN Infiltrationsbäddens längd m Infiltrationsbäddens bredd m	INFILTRATIONSSYSTEM TVÄRSEKTION: ÅTERFYLKNADSMASSOR DÄR STÖRRE OCH VASSA STENAR TAGITS BORT GEOTEXTIL AVSTÅND MIN 100 CM GRUNDVATTENNIVÅ FÖRSTÄRKNINGSLAGER	Nivåskillnaden mellan spridar rör och nivå rören botten (bör vara minst 150 cm). Vårt avstånd: m
MODULERNA Fabrikat Antal moduler st			