


ATT BYGGA ETT TRADITIONELLT INFILTRATIONSSYSTEM:

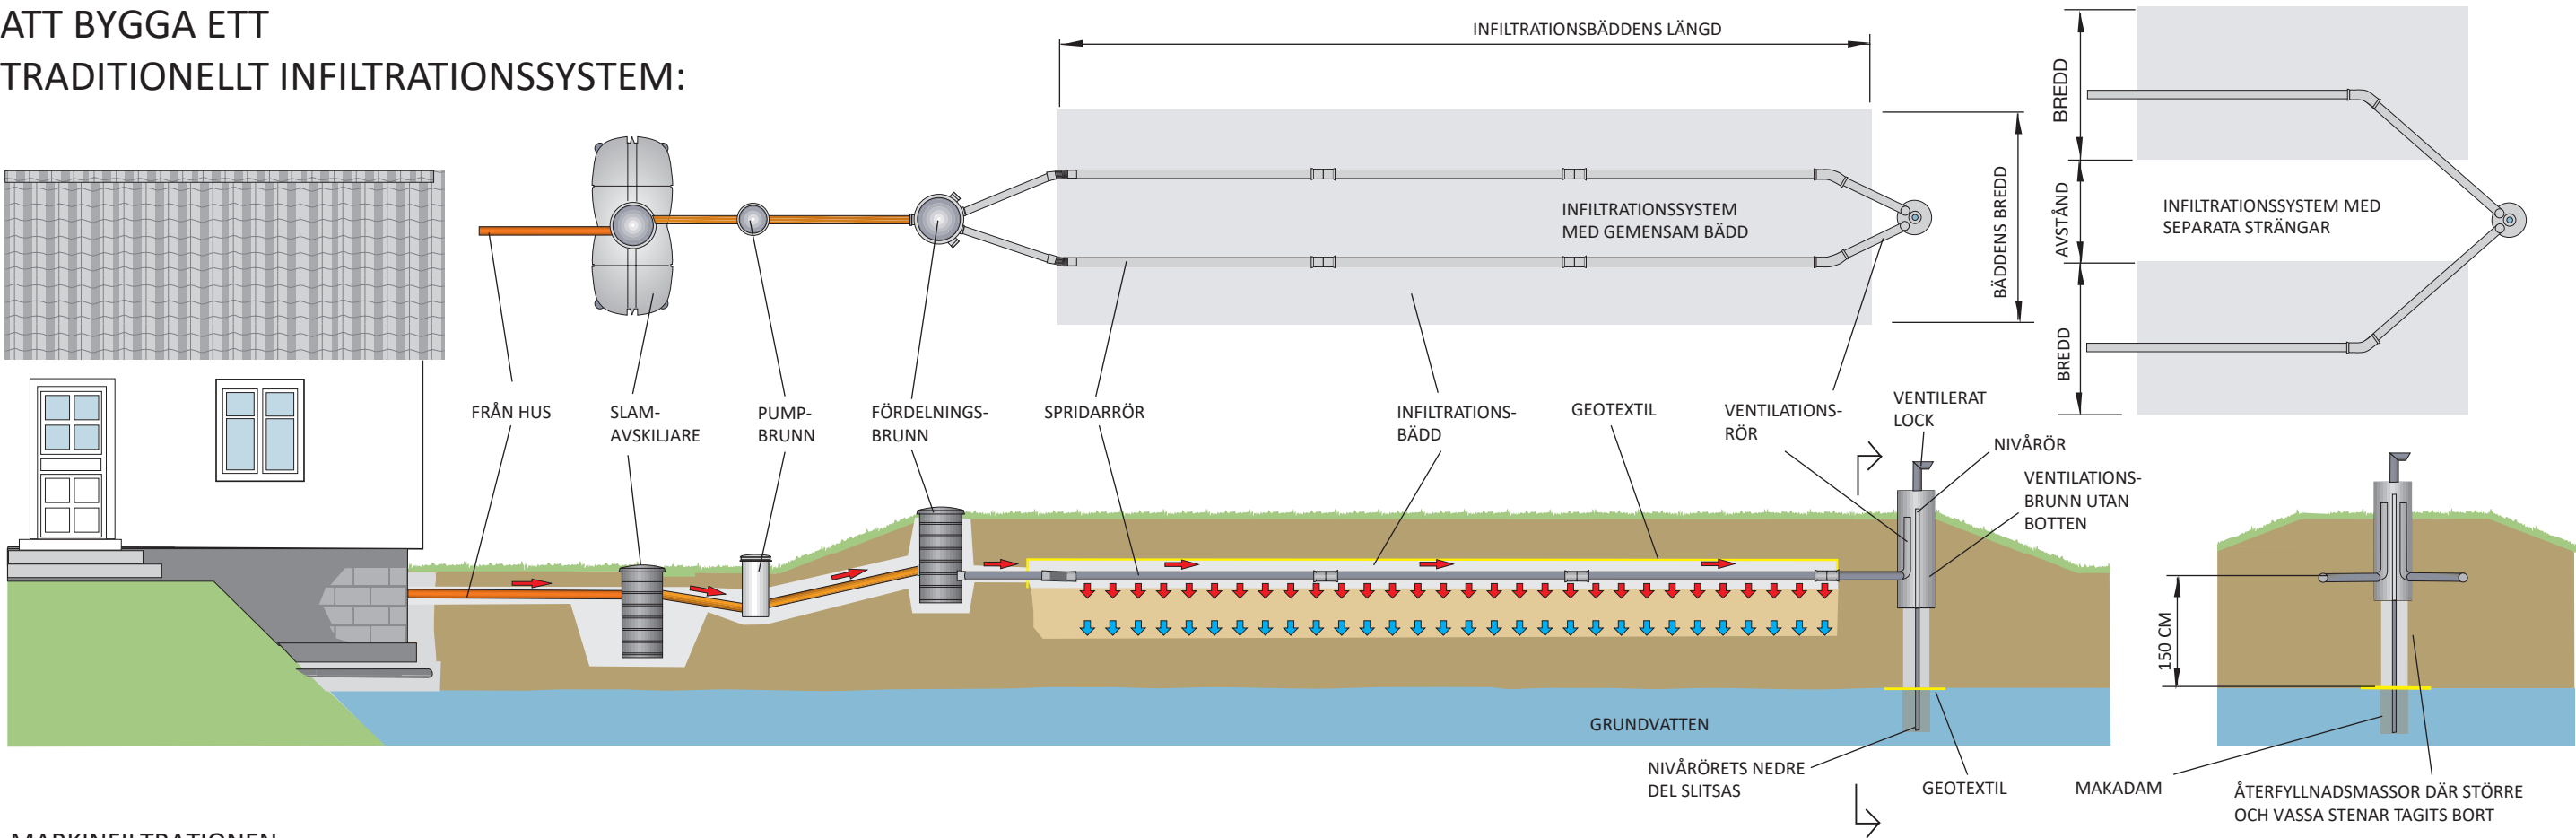

MARKINFILTRATIONEN:

SLAMAVSKILJAREN

Befintlig slamavskiljare behålls ☐ Ja ☐ Nej

Slamavskiljarens volym m³

Slamavskiljarens fabrikat

Fördelningsbrunn ☐ Ja ☐ Nej

Inbyggd fördelningsbrunn ☐ Ja ☐ Nej

PUMPNING

Anläggningen förses med pumpbrunn ☐ Ja ☐ Nej

Integrerad pump ☐ Ja ☐ Nej

MARKFÖRHÅLLANDEN

Avstånd från marknivå till högsta grundvattennivå eller berg cm

Jordartens genomsläpplighet (LTAR) l/m²/d

SPRIDNINGSLAGER (bör vara minst 35 cm tvättad makadam eller singel 12-24 alt. 16-32)

Spridningslagrets tjocklek cm

EVENTUELLT FÖRSTÄRKNINGSLAGER (vanligtvis ca 30 cm sand 0-8)

Förstärkningslagrets tjocklekcm

INFILTRATIONSBÄDDEN

Vi bygger med separata strängar ☐ Ja ☐ Nej

Bädd/strängarnas bredd m

Bädd/strängarnas längd m

Total yta för infiltration m²

Antal spridarrör st

Rörens längd (max 15 m) m

GRUND ANLÄGGNING – anläggningen utförs som upphöjd/grund


AVSTÅND mellan spridningslagrets botten och högsta grundvattennivå eller till berg ska vara minst 100 cm.

Vårt avstånd spridarrör och högsta grundvatten/berg är cm

Spridarrörens nivå i förhållande till ursprunglig marknivå: +/- cm

AVSKÄRANDE DRÄNERING – anläggningen avlastas från grundvattenpåverkan:

☐ Ja ☐ Nej

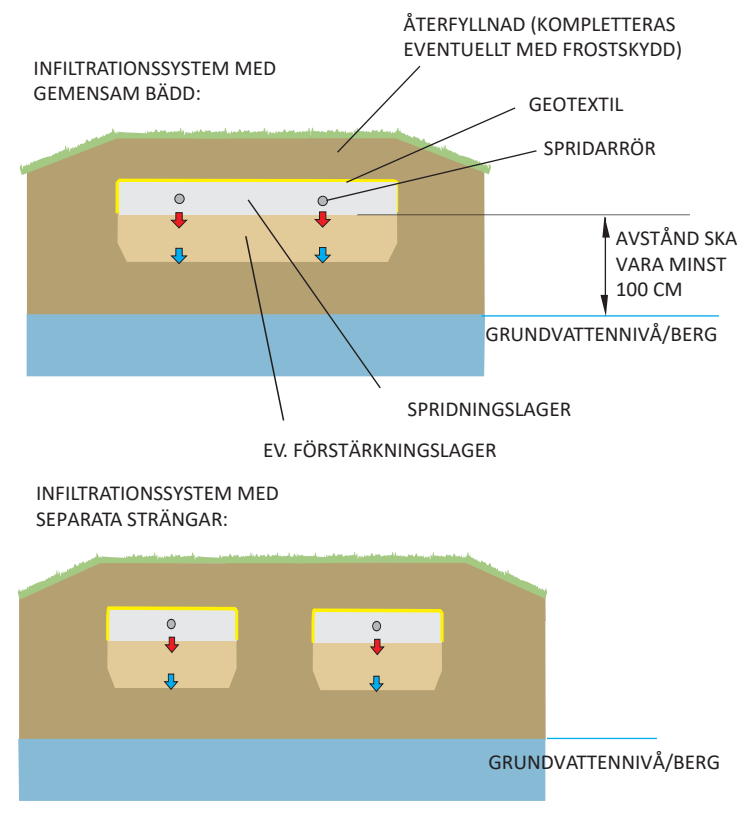

FOSFORFÄLLNING

Anläggningen skall förses med system för fosforfällning ☐ Ja ☐ Nej

VENTILATION

Separata ventilationsrör med löstagbart ventilerat lock 20 cm ovan mark. ☐

Ventilationsbrunn med löstagbart lock ventilerat 20 cm ovan mark. ☐

NIVÅRÖR

Med röret och en pejlsticka skall grundvattennivån i förhållande till spridarrören kunna pejlas.

Diameter (min 10 cm):cm

Nivåskillnaden mellan spridarrör och nivårörets botten (bör vara minst 150 cm).

Vårt avstånd: m

SÖKANDENS UPPGIFTER

Namn

Adress

Telefon

E-post

ENTREPRENÖRENS UPPGIFTER

Namn

Adress

Telefon

E-post

Har gått diplomutbildning

Ja

Nej

Insamling av personuppgifter enligt dataskyddsförordningen (GDPR)

När din tekniska beskrivning - infiltration har kommit till kommunen blir det en allmän handling som alla har rätt att ta del av. Personuppgifterna som sparas och behandlas är de du angett på denna blankett. Syftet med en sådan behandling är för att kunna handlägga din tekniska beskrivning - infiltration. Anledningen är att Ulricehamns kommun ska kunna handlägga ditt ärende på ett korrekt vis. Den rättsliga grunden är uppgifter för myndighetsutövning.


På kommunens hemsida kan du läsa mer om hur vi hanterar dina personuppgifter. Om du vill radera, rätta eller begära registerutdrag hittar du även kontaktuppgifter till kommunen och våra dataskyddsombud på webbsidan.
<https://www.ulricehamn.se/om-webbplatsen/personuppgifter/>

BLANKETTEN SKICKAS TILL:
Ulricehamns kommun
Miljöenheten
523 86 Ulricehamn
eller till: miljo@ulricehamn.se

ÖVRIGA KONTAKTUPPGIFTER
TELEFON 0321-59 50 00
BESÖKSADRESS Bogesundsgatan 22
E-POST miljo@ulricehamn.se
WEBB ulricehamn.se



ULRICEHAMNS
KOMMUN

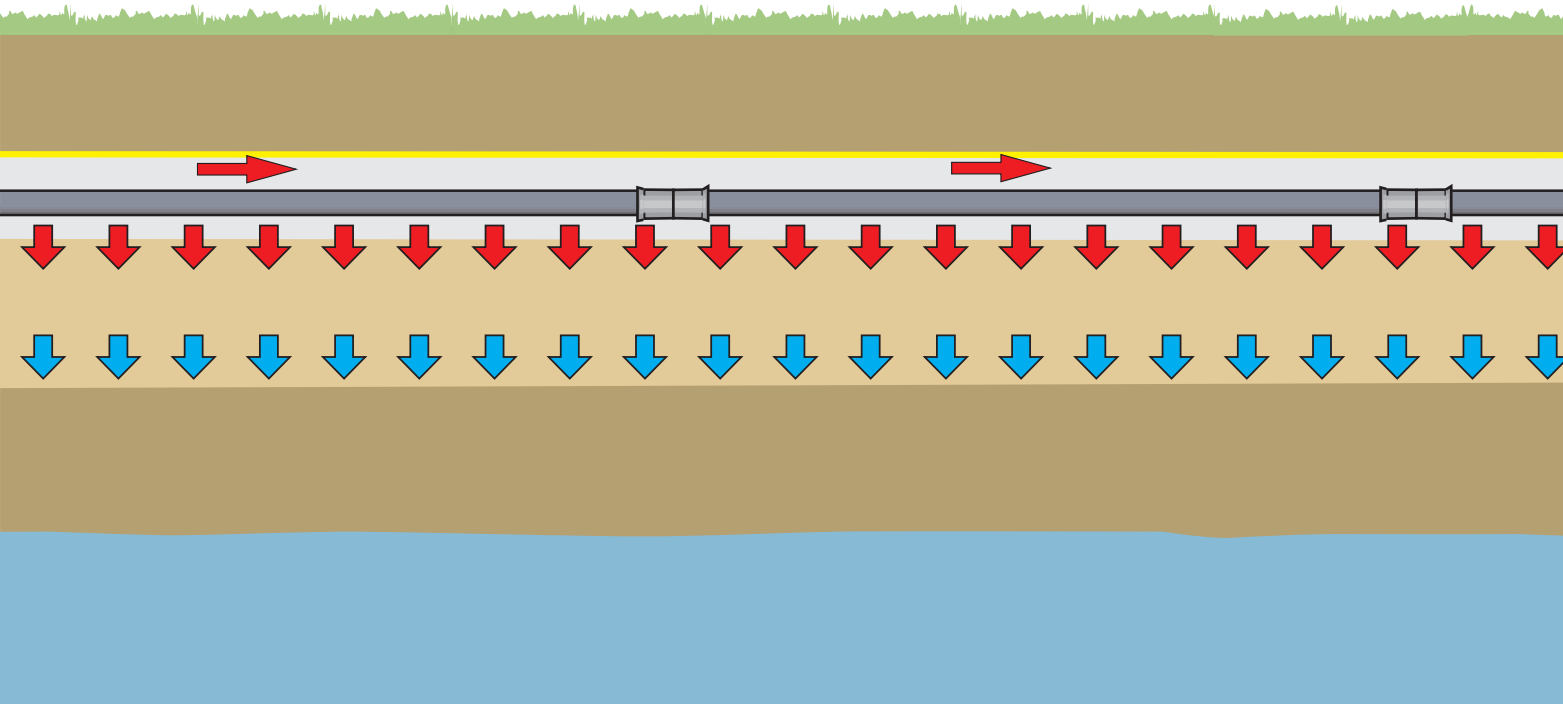

SÅ HÄR TÄNKER JAG BYGGA MITT INFILTRATIONSSYSTEM

Teknisk beskrivning av ett traditionellt infiltrationssystem med eller utan förfällning av fosfor.

BILAGA TILL ANSÖKAN/ANMÄLAN OM ATT INRÄTTA ENSKILD AVLOPPSANLÄGGNING

SÖKANDENS UPPGIFTER

Namn: _____

Fastighetsbeteckning: _____

