


Teckenförklaring grundkarta	
	Fastighetsgräns
	Traktgräns
	Väggkant
	Linje 3 meter utanför planområde
	Bostadshus, redovisad fasad
	Uthus/garage, redovisad fasad
	Samhällsfunktion/Industri, redovisad fasad
	Skärmtak, redovisad fasad
	Transformator, redovisad fasad
	170 Höjdkurva
+ 222,22	Aktuell markhöjd
x 222,22	Nockhöjd
o	Gränspunkt
	Grind
	Stängsel
	Slänt
	Gemensamhetsanläggning, ledningsrätt, servitut
<b>Verkstaden 8</b>	<b>Fastighetsbeteckning</b>
Karlsnäsvägen	Gatunamn
S:1	Samfällighet
Ga:1	Gemensamhetsanläggning

För information om VA-nät ansvarar UEAB  
För information om elledning ansvarar aktuell ledningsägare.

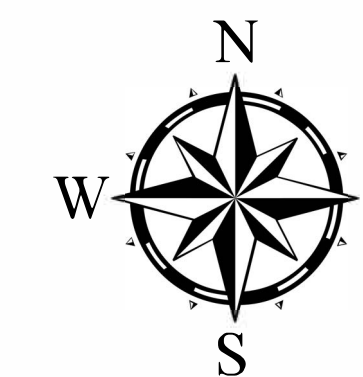

### GRUNDKARTA


Förslag till ändring av Förslag till utökning av stadsplanen för industriområde vid Karlsnäs i Ulricehamn, Västra delen MED ÄNDRING XXXX-XX-XX

**Ändringen gäller: Verkstaden 8**  
**Granskning**

Skala (A1) 1:1 000



0 50 m

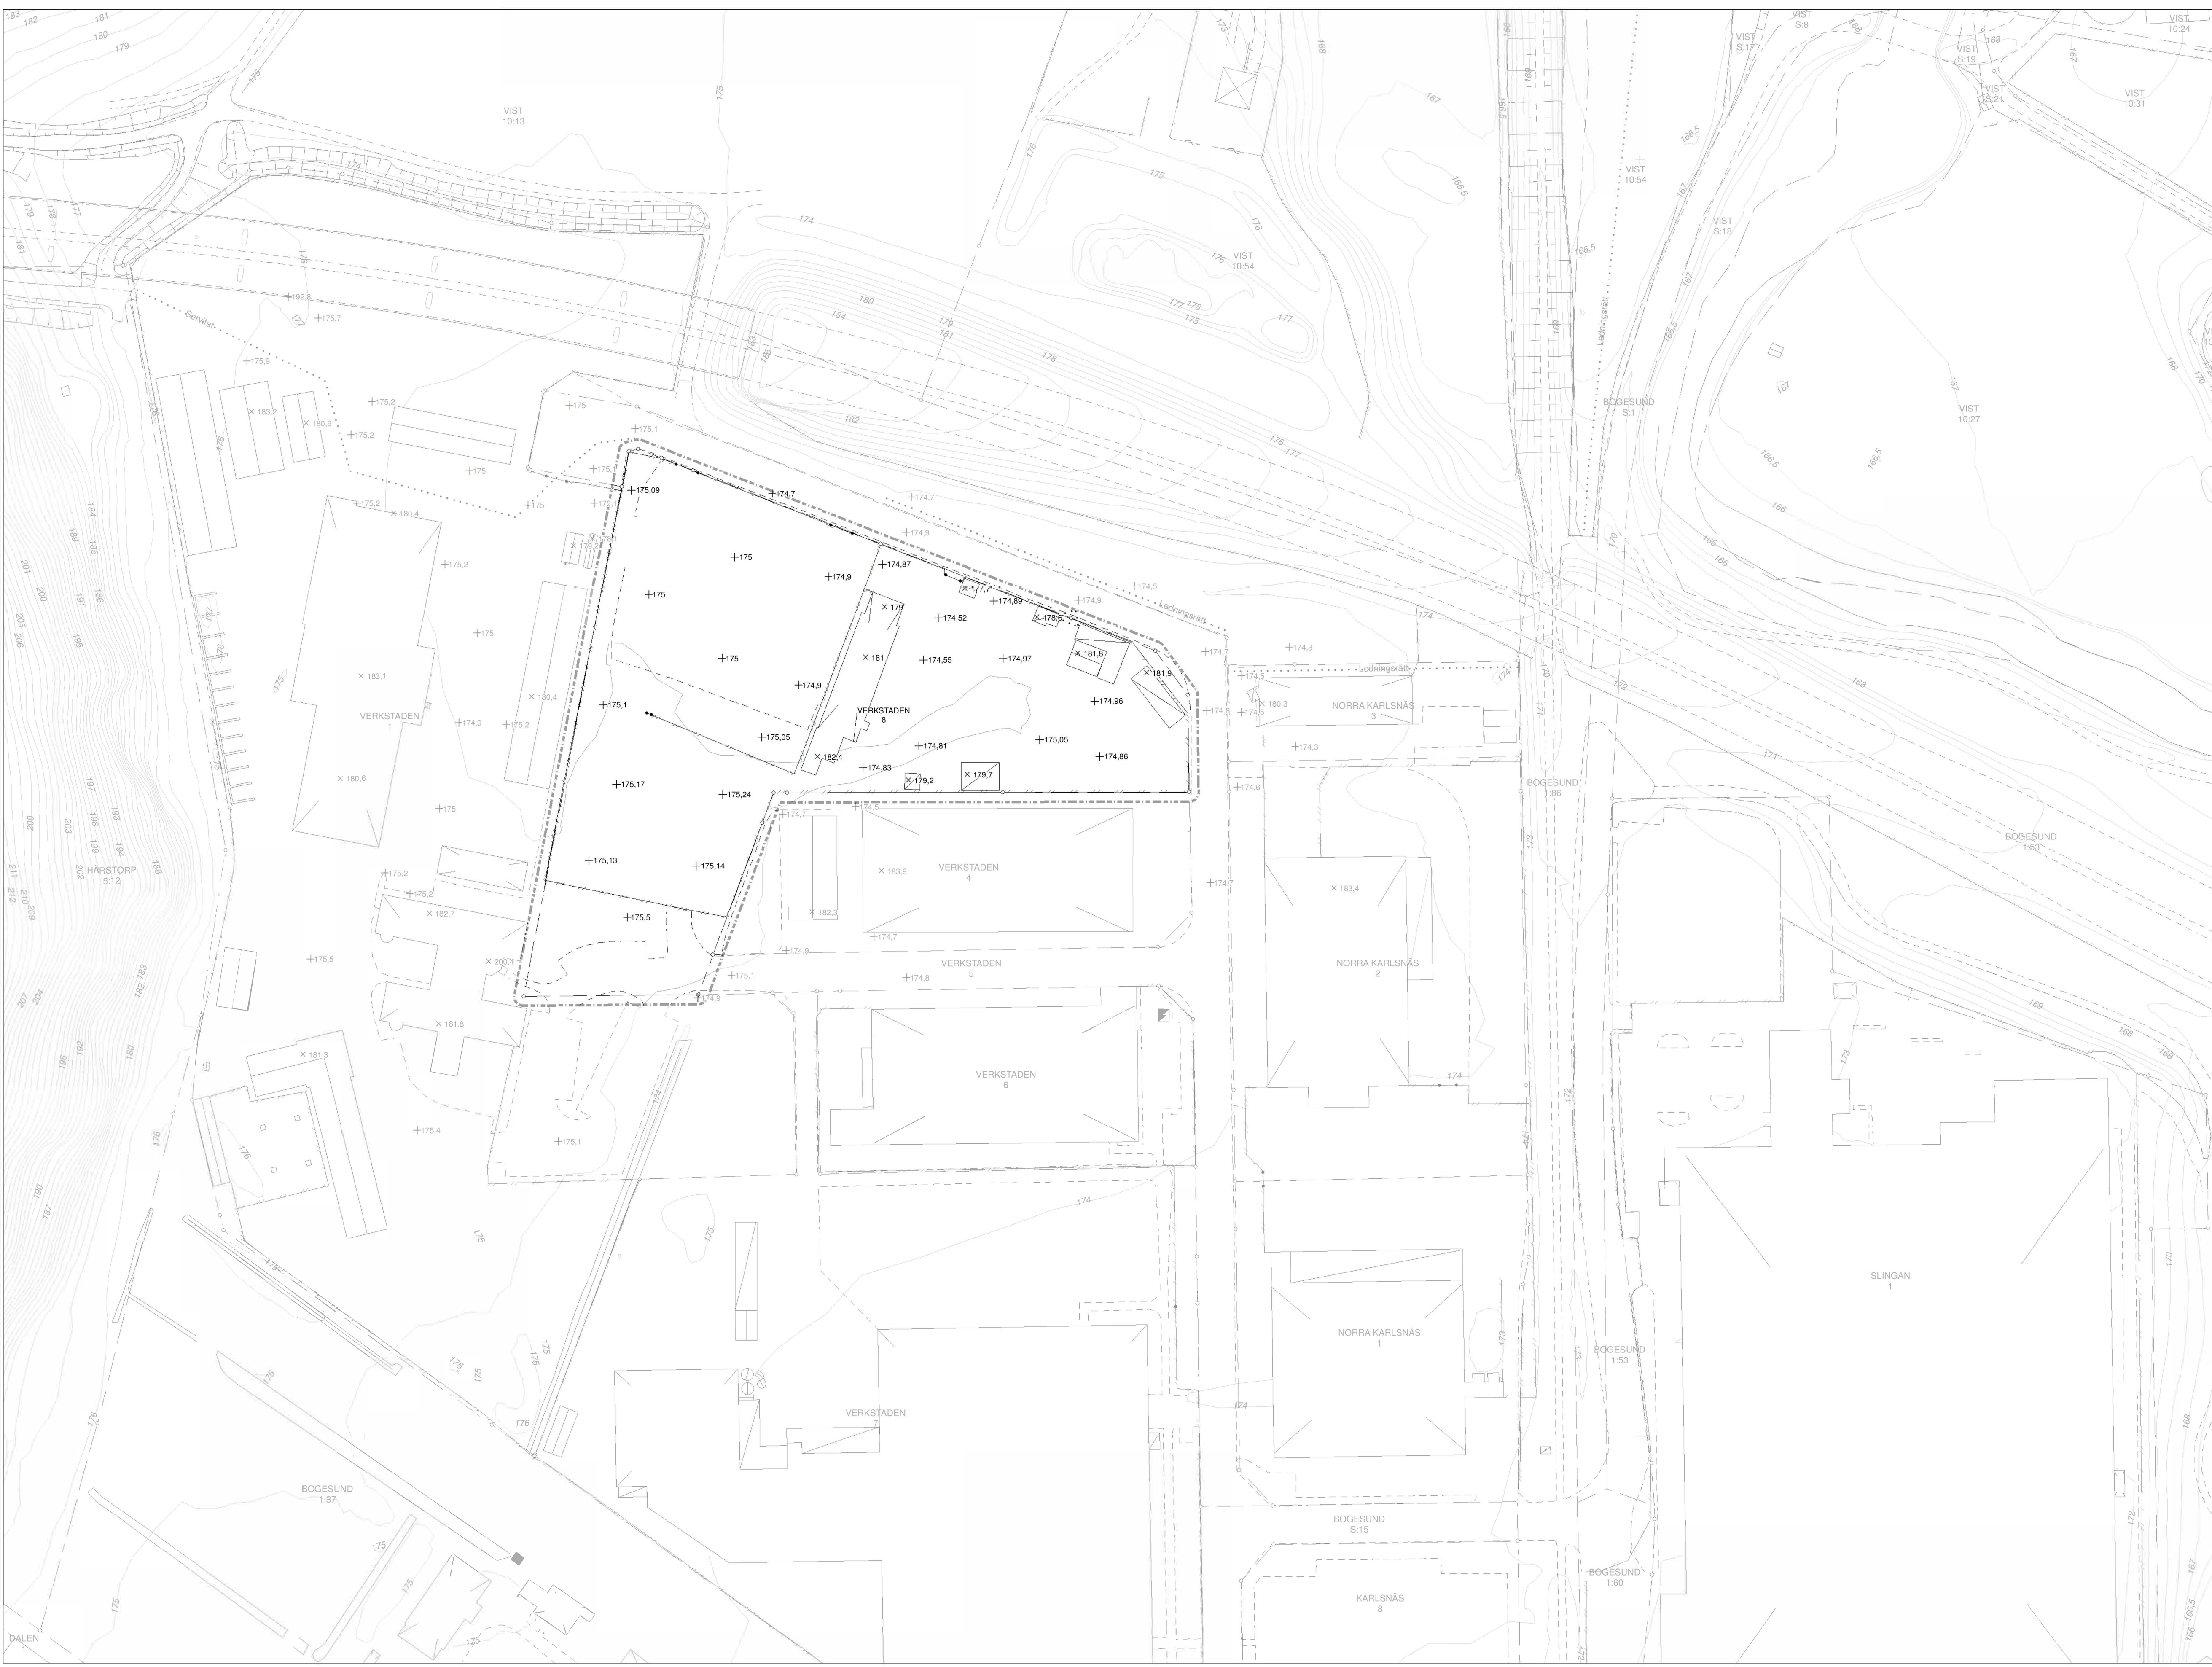

Detaljplans Dnr	2022/685	Upprättad	Datum: 2026-01-13	Data	Insamlingsmetod	Fullständighet	Lägesnoggrannhet	Anmärkning	Data	Insamlingsmetod	Fullständighet	Lägesnoggrannhet	Anmärkning
Referenssystem	SWEREF 99 13 30, RH2000	Karta upprättad av	T. Karam, GIS-ingenjör	Plana detaljer, grundinformation	Fältmätning	ja	0,05 m	-	Höjdinformation	Fältmätning	ja	plan, 0,05 m höjd, 0,05 m	-
Informationsmodell	Kommunens egna	Mätning utförd av	MTL, VO, SK, JR, TW, EO kart & mätningenjörer	Övriga plana detaljer	Fältmätning/Digitalisering	ja	0,05-0,25 m	-	Fastighetsindelning	Gränsutredning, Digital registerkarta	ja	0,025 - 0,05 m	-