


Situationsplan

Situationsplanen ska visa tillbyggnadens placering på tomten och kan baseras på en karta som beställts av kommunen. Kontakta din kommun för att ta reda på vad som gäller där du vill bygga.

En nybyggnadskarta innehåller både själva kartan som syns här bredvid och en informationsdel som kan se olika ut i olika kommuner. Där finns viktig information som behövs vid handläggningen av din ansökan. Det är viktigt att situationsplanen du lämnar in utgår från den nybyggnadskarta som tagits fram för din fastighet. Information om detaljplanebestämmelser, fastighetsgränser etcetera ska vara kvar i ursprungligt skick.

Byggnadsnämnden i din kommun kan lämna information om vad som gäller för din planerade byggnation.

Situationsplanen är vanligtvis i skala 1:500.

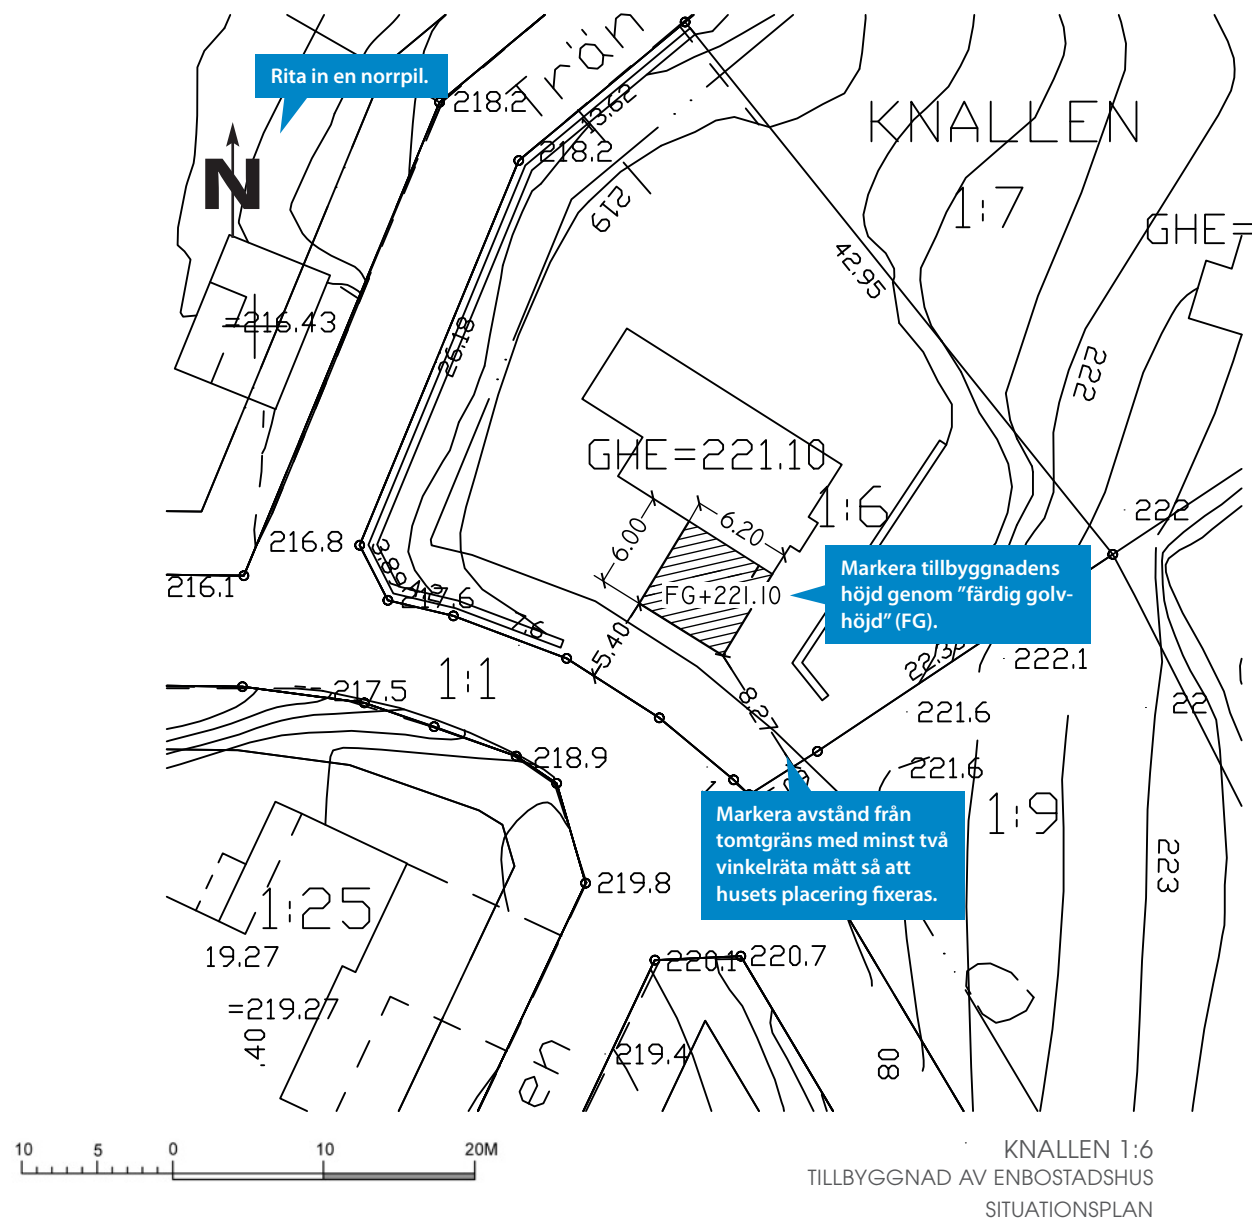

Ritn.nr A1

2015-06-04

KNALLEN 1:6
TILLBYGGNAD AV ENBOSTADSHUS
SITUATIONSPLAN

Skala 1:500

RITAD AV: HSL, SANDAREDS ARKITEKTKONTOR