
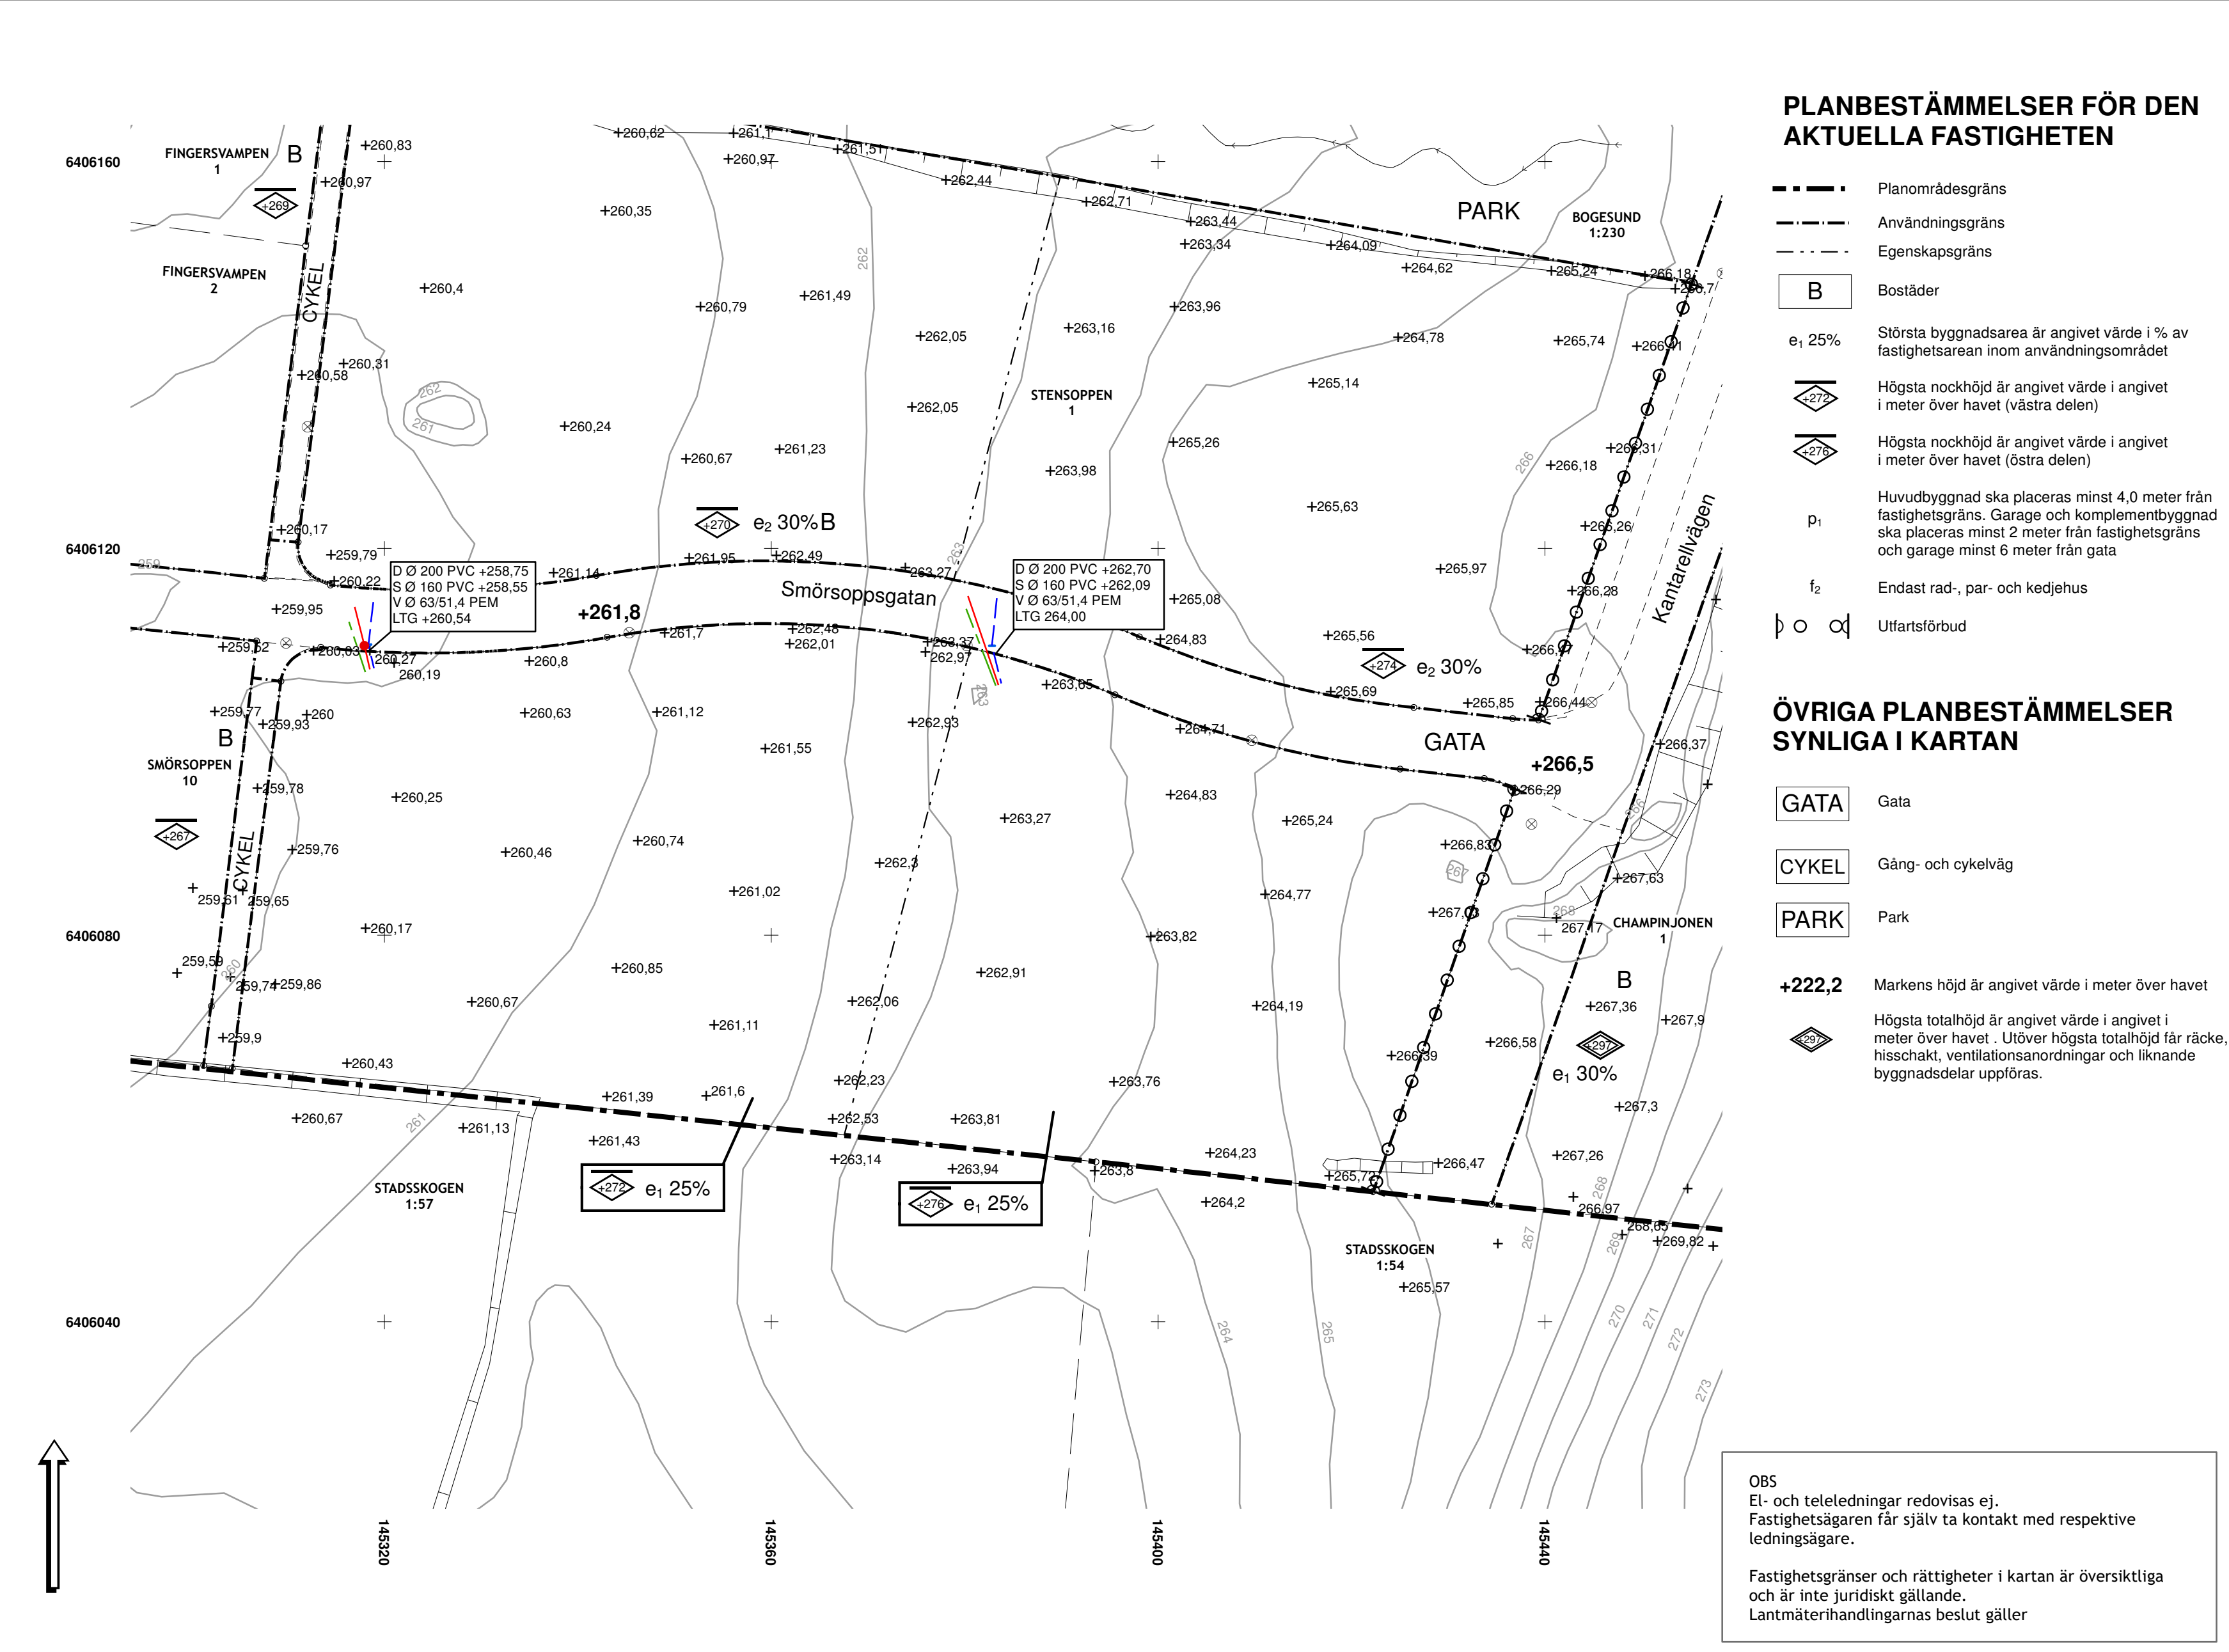


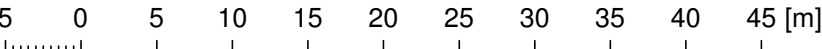

Uppgifter om fastigheten Fastighetens areal: 5877 m ² Fastighetsgränser noggrannhet: 0,05 m Fastigheten bildad/registrerad: 1491-2021/4 20210603 Avstyckning	Radon: Normalriskområde, övervägande morän. Strandskydd: Nej Fornminnen: Nej
Detaljplan laga kraft (aktnummer): 20200601 (1491-P2020/10 B)	

 ULRICEHAMNS KOMMUN	Skala (A2) : 1:500
	
Koordinatsystem, plan: Sweref 99 13 30 Koordinatsystem, höjd: RH2000	

Ritad av: VO
Upprättad: 2023-01-25
Mått: 2023-01-19 VO 2022-10-19 UEAB/Trig
Godkänd av: -

Nybyggnad över övriga fastigheter

MARKANVISNING

Tegelsoppen 1

Adress: Smörsoppsgatan 40, 42, 44, 46
523 42 Ulricehamn

Ulricehamns kommun Dnr: -

VA-redovisning	2023-01-24
Ingen erinran mot angivna gatuhöjder och angivna ledningars läge bekräftas, för Ulricehamns Energi AB	
----- Ingenjör, UEAB	